



建築概要

工事名称	平成15年度小原宿ふれあいの館（仮称）新築工事		
建設地	神奈川県津久井郡相模湖町小原711-1他	建築主	相模湖町長 溝口 正夫
敷地面積	1,683.72 ㎡	基準建ぺい率	50 %
用途地域	指定なし	基準容積率	100 %
防火地域	指定なし	日影規制	指定なし
その他の地域地区	法22条指定区域	軒高	3.25m
構造・規模	木造 1階建	最高高さ	7.4m


	申請部分	申請以外の部分	合計		
建築面積	311.82 ㎡	㎡	311.82 ㎡	建ぺい率	18.51 %
述べ床面積	254.55 ㎡	㎡	254.55 ㎡	容積率	15.11 %

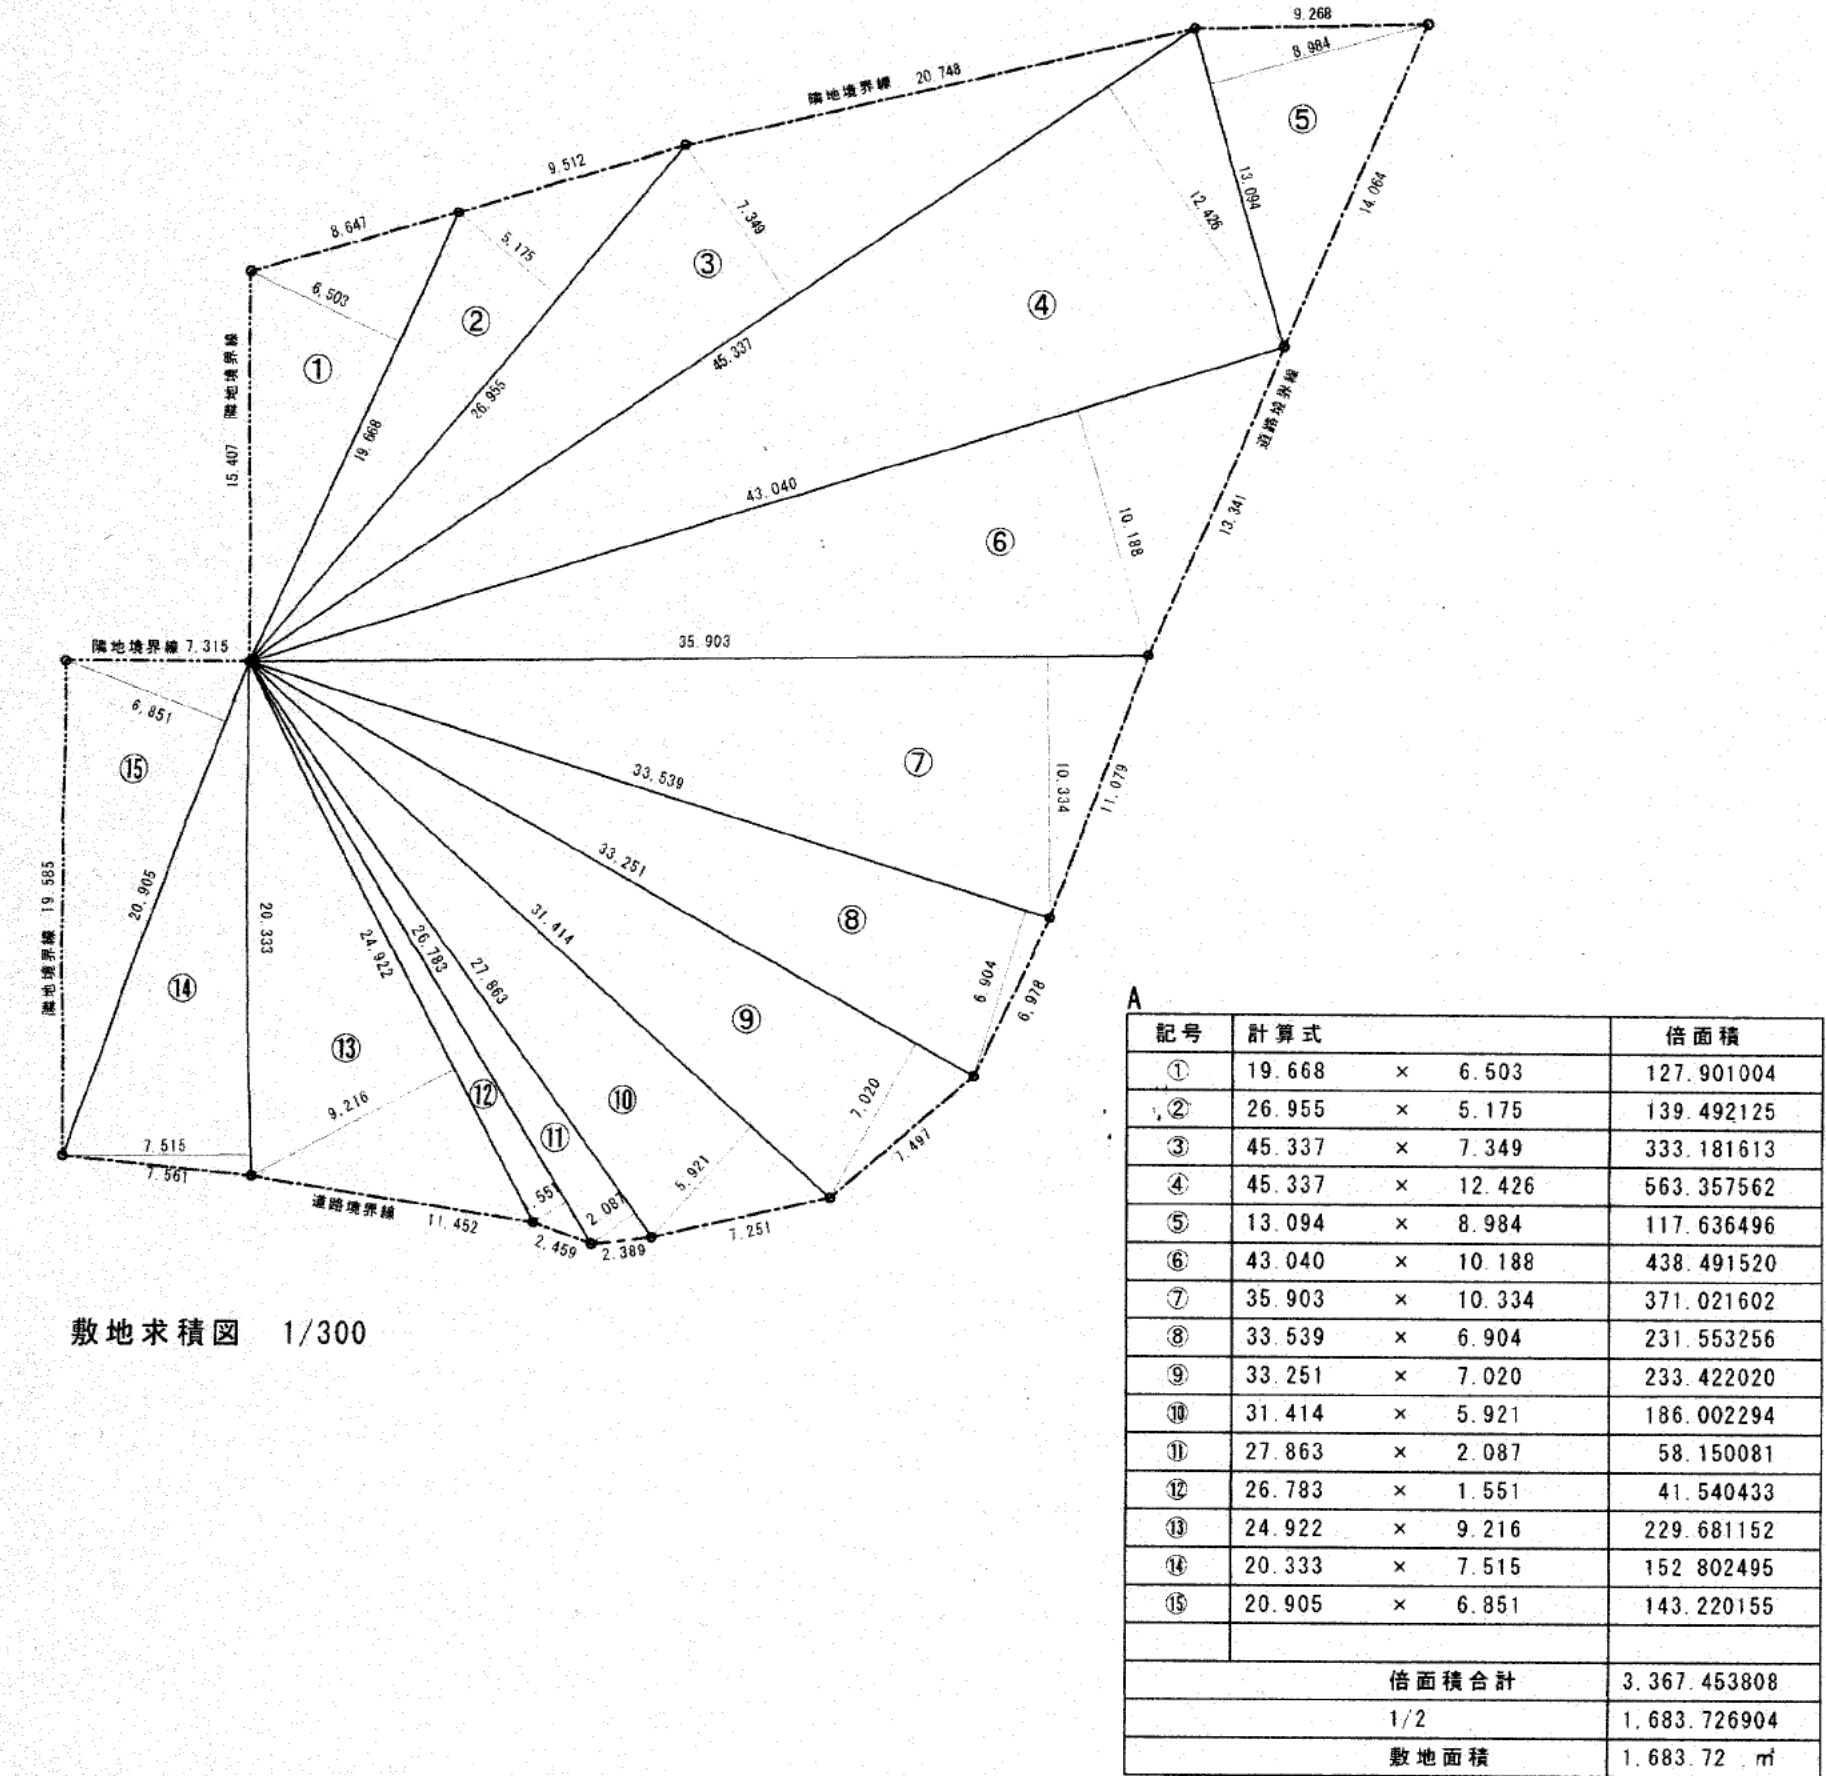

敷地求積図 1/300

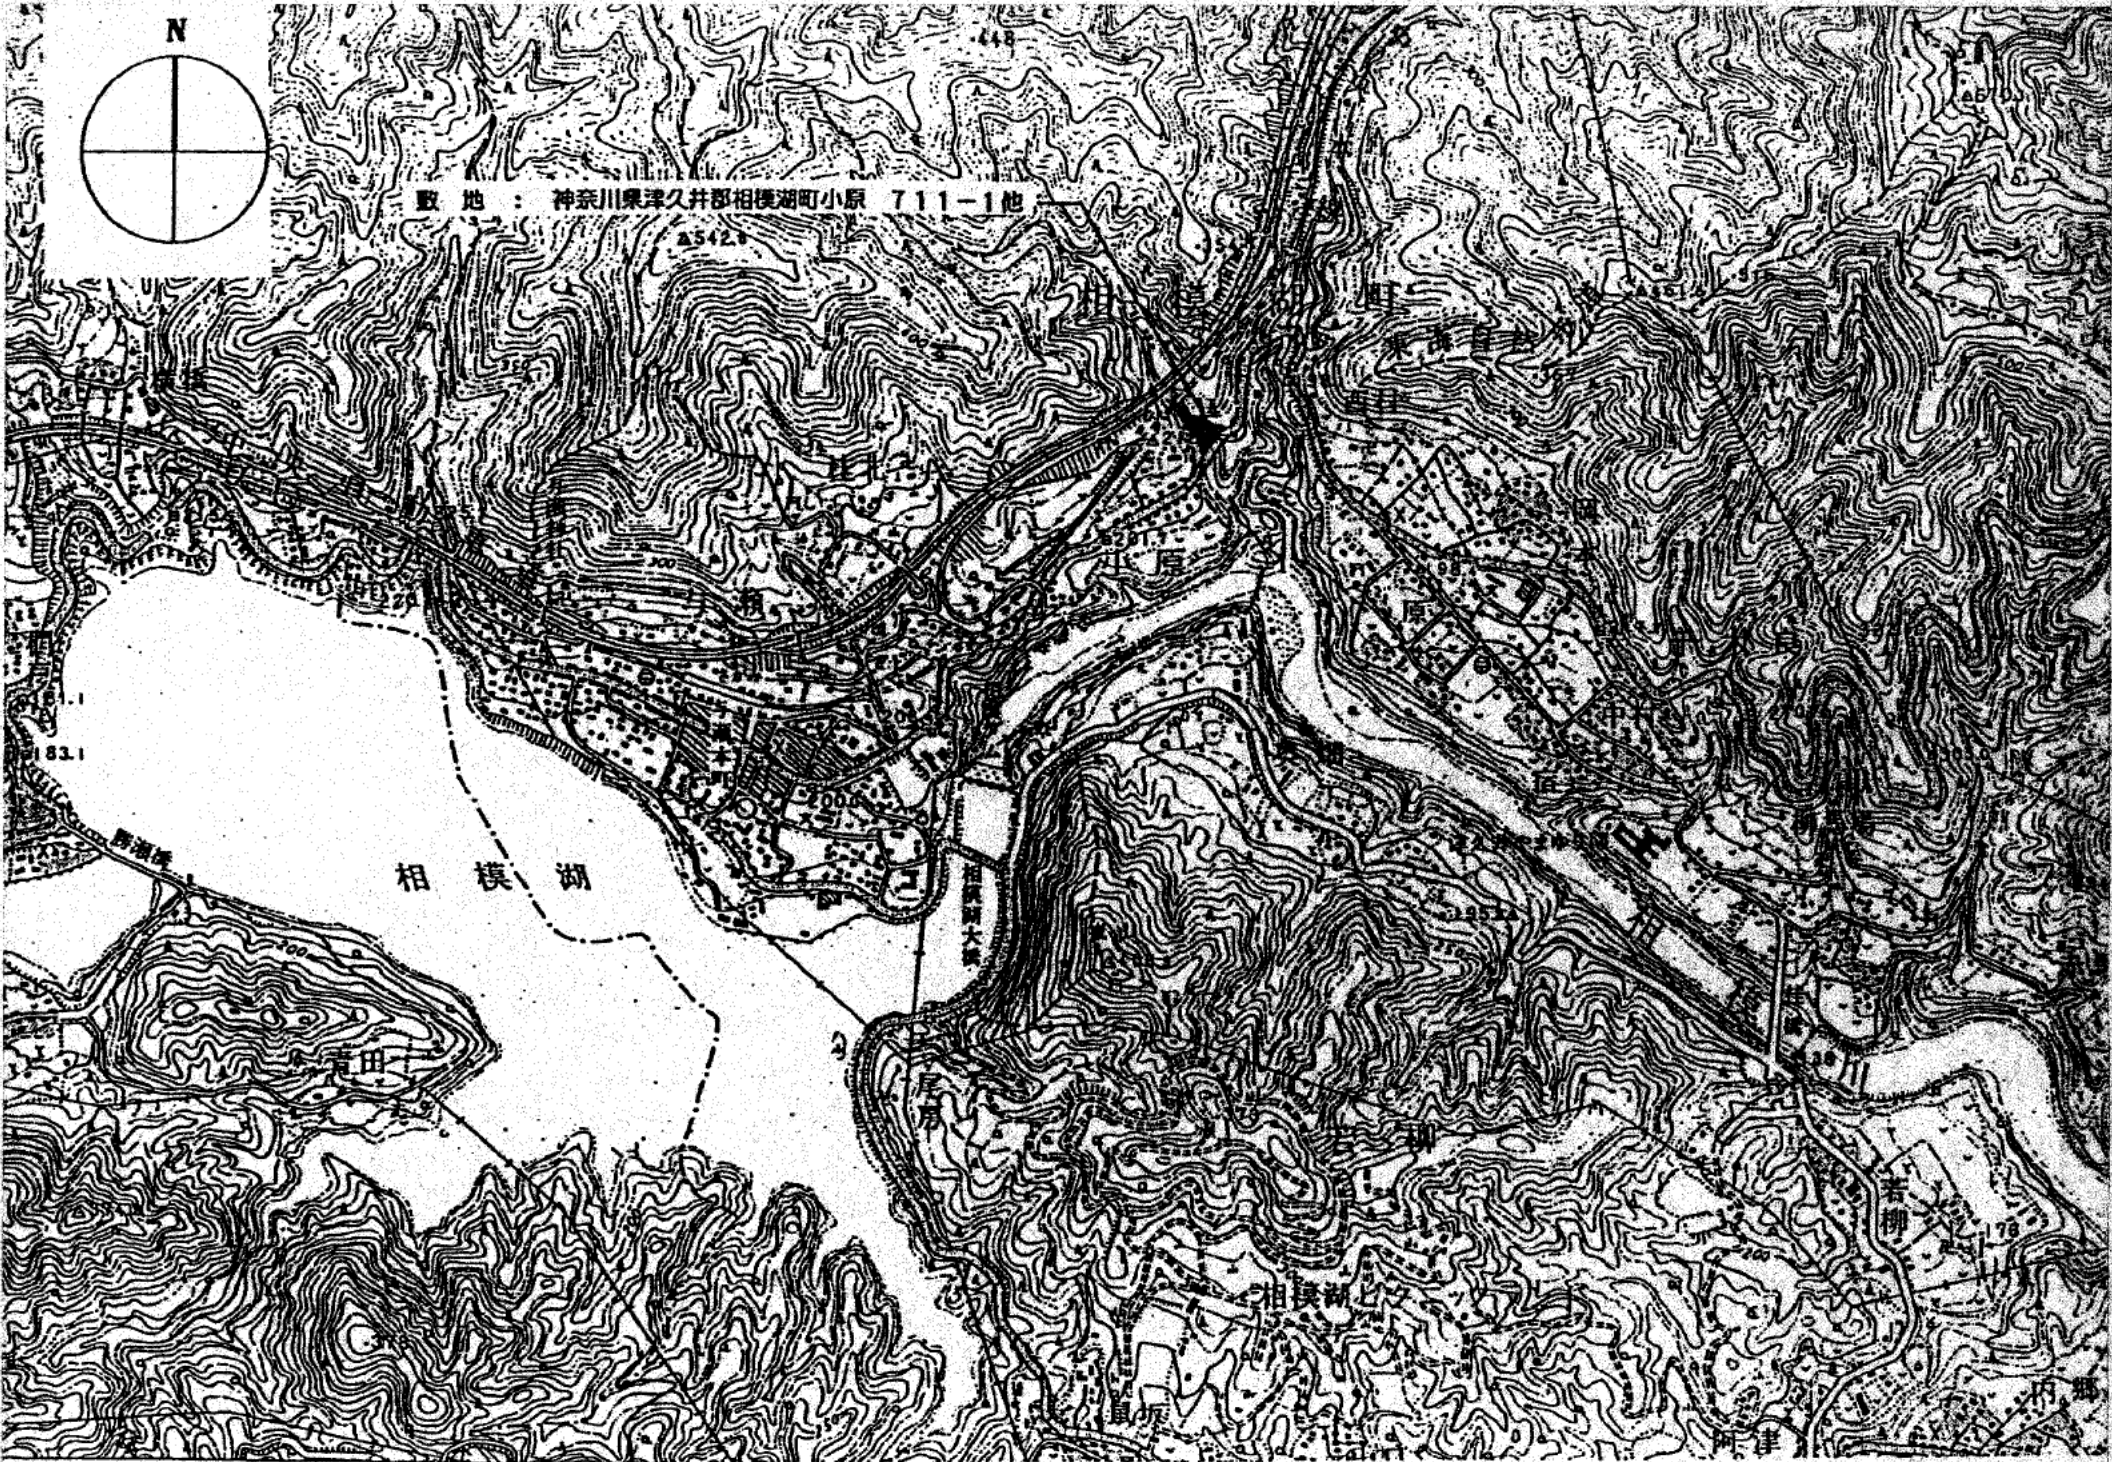

案内図 1/12,500

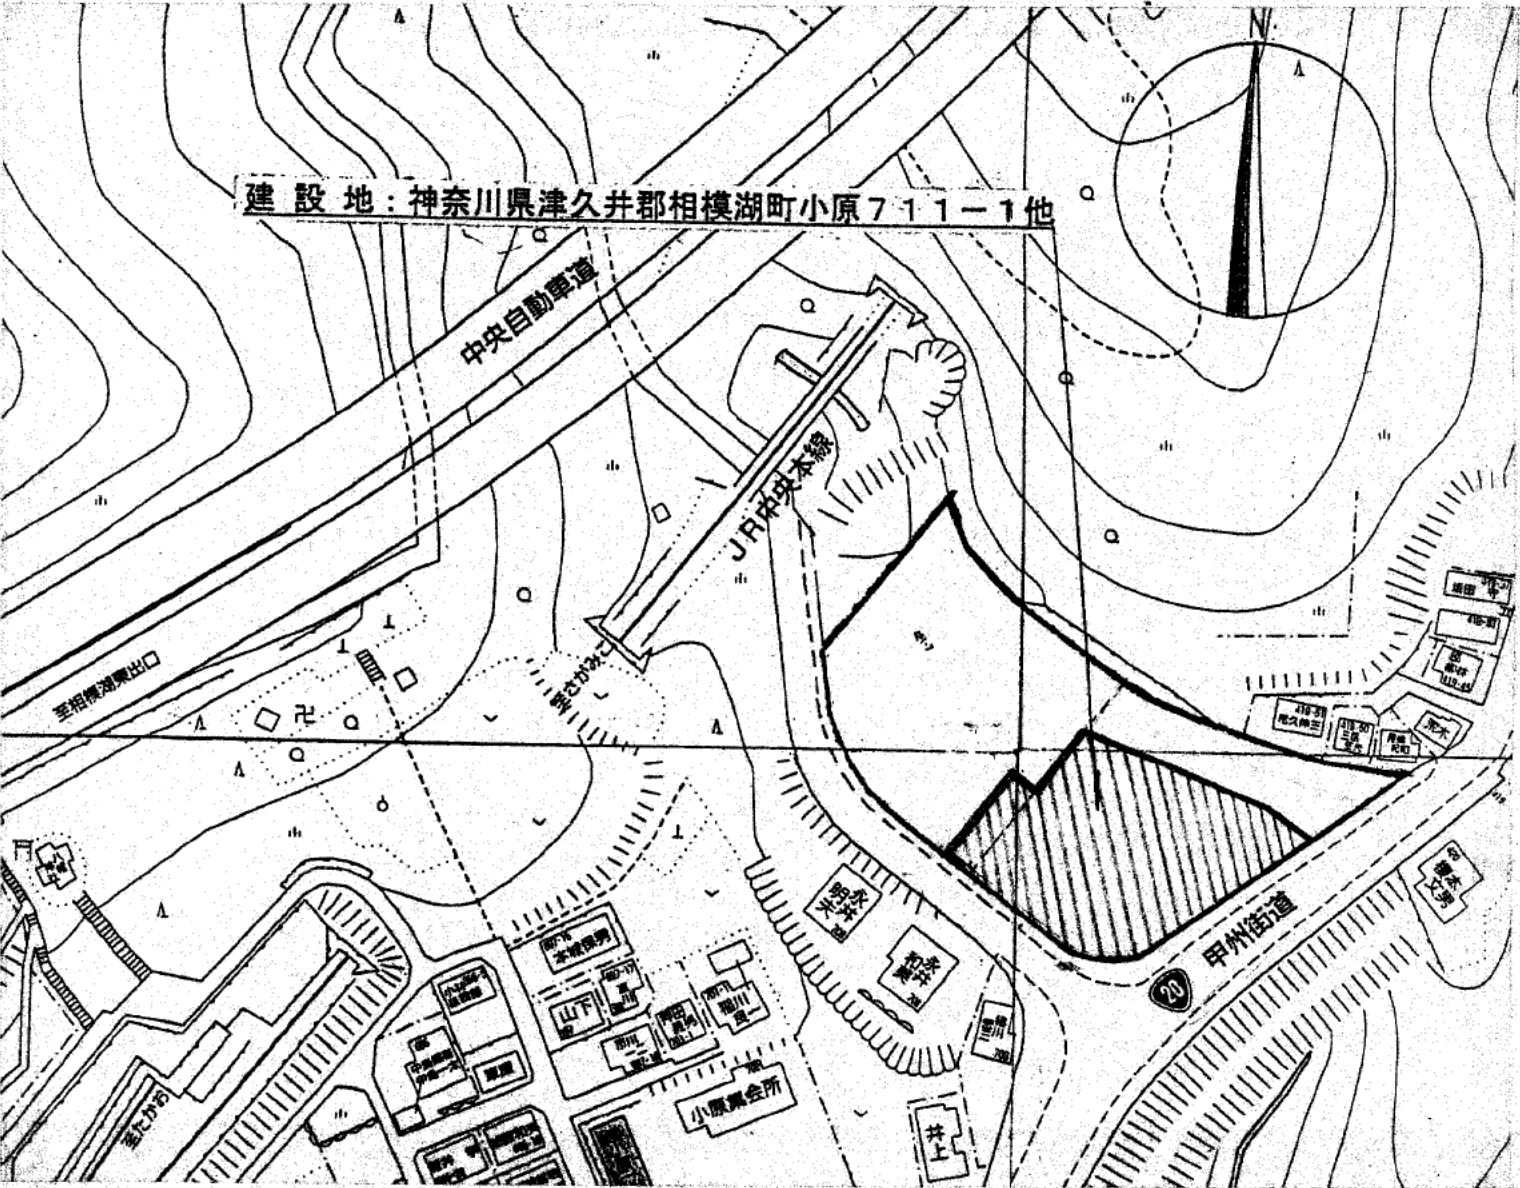

案内図 1/1500

	A	工事名称	平成15年度小原宿ふれあいの館（仮称）新築工事	縮尺	図面番号  A-4
	S				
	P	図面名称	建築概要・案内図・敷地求積図	日付	
	E				



### 外部仕上表

		備 考			備 考
屋根	カラーガルバリウム鋼板 一文字葺 (雪止め金物)	一部換気棟	サッシ	アルミ断熱サッシ (黒)	
				正面引分け戸 (木製サッシ)	
外壁	t=9.0ラスカットの上 t=15/上 漆喰塗		エントランス広場 (外構工事)	洗い出し平板 600×300	
	下部: 杉板さらさら下見板張の上木材着色保護塗料塗			砕石砂利敷 t=40	
外部木部	木材着色保護塗料塗		エントランスゲート (外構工事)	洗い出し平板 600×300	施設案内板 (点字案内灯)
基礎	モルタル刷毛引き		駐車場 (外構工事)	浸透性アスファルト舗装	垂留 (コンクリート製) 白粉塗引き
外廊下 (正面)	土間: セメント系着色美装仕上げ (叩き調) ボーダー色分		街道の通路 (外構工事)	砕石砂利敷 t=40	
	(日本プラストー Pエールコート同等品)				
外廊下 (テラス)	モルタル下地/上せつ質300□タイル貼 (御影石調)	木製ベンチ	アプローチ広場 (外構工事)	洗い出し平板 300×300	
			樋	銅板製軒樋	
				角アンコー 銀付 (正面: 銅板製大型、裏: 塩ビ製) (タニタハウジングウェア同等品)	
軒天	t=12.0杉野地板現しの上木材着色保護塗料塗				


内部仕上表

階	室 名	床		巾 木		壁		天 井			その他	
			H		H		H		H	廻り縁	造作家具	備考
	多目的室	土間：セメント系着色美装仕上げ（叩き調）		モルタル刷毛引き	150	t=12.5PBの上マジックコートSP（ゆず肌）同等品		t=12.0杉野地板現しの上木材保護塗料塗		杉36x33	展示棚（ガラスのショーケース）	施設案内板（点字）呼出プザー付
		（日本ブラスター Pエールコート同等品）						下天井：t=9.5PB/上ビニールクロス（和風調）			木製ベンチ	消火器
	会議室	t=15 巾広木質床材（古民家調） W210		雑巾ズリ（杉）		t=12.5PB/上ビニールクロス（和風調）		t=9.5PB/上ビニールクロス（和風調）		杉36x33		室名札
	押入	t=9.0シナ合板張		雑巾ズリ（杉）		t=5.5シナ合板		t=5.5シナ合板		杉36x33		天袋
	事務室	土間：セメント系着色美装仕上げ（叩き調）		モルタル刷毛引き	150	t=12.5PBの上マジックコートSP（ゆず肌）同等品		t=9.5PB/上ビニールクロス（和風調）		杉36x33	事務机 カウンター	ミニキッチンL=1050（電気式給湯器付）
		（日本ブラスター Pエールコート同等品）										掲示板、キーボックス
	倉庫 1	土間：セメント系着色美装仕上げ（叩き調）		モルタル刷毛引き	150	t=12.5PB/上ビニールクロス（和風調）		t=9.5PB/上ビニールクロス（和風調）		杉36x33	棚	室名札
		（日本ブラスター Pエールコート同等品）										
	倉庫 2（展示品）	モルタル金タテ仕上		モルタル刷毛引き	150	t=12.5PB/上ビニールクロス（和風調）		t=9.5PB/上ビニールクロス（和風調）		杉36x33	棚	室名札
	男子便所	モルタル下地/上磁器質150□タイル貼（御影石調）		t=9.0スリット上 貼付け材（タタ）15/上	1000	t=12.5PBの上フッ素マジックコートSP（ゆず肌）同等品		t=12.0杉野地板現しの上木材着色保護塗料塗			トイレブース 鏡 洗面カウンター	室名札
				磁器質150□タイル貼（御影石調）							小便器用手摺（品番展開図参照）	
											手洗手摺 可動手摺 L型手摺	
	女子便所	モルタル下地/上磁器質150□タイル貼（御影石調）		t=9.0スリット上 貼付け材（タタ）15/上	1000	t=12.5PBの上フッ素マジックコートSP（ゆず肌）同等品		t=12.0杉野地板現しの上木材着色保護塗料塗			トイレブース 鏡 洗面カウンター	室名札
				磁器質150□タイル貼（御影石調）							可動手摺 L型手摺 手洗手摺	
											（品番展開図参照）	
	みんなのトイレ	モルタル下地/上磁器質150□タイル貼（御影石調）		t=9.0スリット上 貼付け材（タタ）15/上	1000	t=12.5PBの上フッ素マジックコートSP（ゆず肌）同等品		t=12.0杉野地板現しの上木材着色保護塗料塗			鏡	室名札
				磁器質150□タイル貼（御影石調）							ベビーベッド	
											可動手摺 L型手摺（品番展開図参照）	

特記事項		
断熱材：天井	t=30硬質ウレタンフォーム	PB:t=12.5(9.5)+ビニールクロス 準不燃 QM9408
壁	t=50グラスウール24kg	PB:t=12.5(9.5)+ビニールクロス 不燃 NM9908
会議室床	t=30硬質ウレタンフォーム	
		床下換気口：140×300（SUS防虫網付）
		点検口は全て化粧蓋とする


			A	工事名称	縮尺	図面番号  A-5
			S	平成15年度小原宿ふれあいの館（仮称）新築工事	N. S	
			P	図面名称	日付	
			E	内部外部仕上表	2003.8.27	

建築面積求積図 S: 1/200

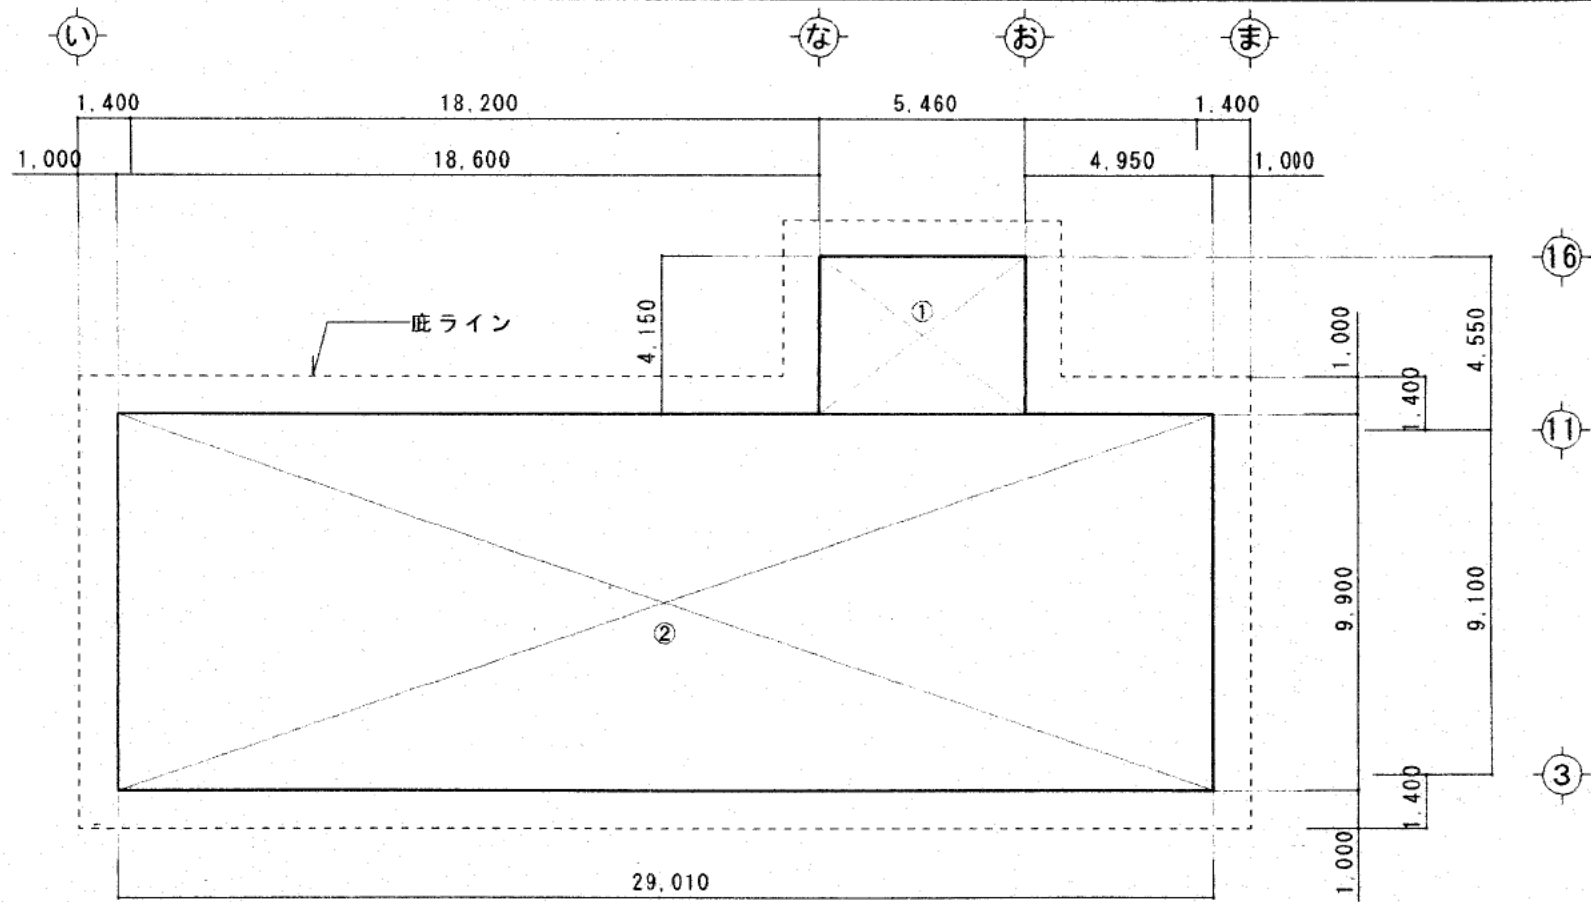


建築面積求積表				
	記号	計算式		
	①	4.51 × 5.46	24.6246	
	②	9.9 × 29.01	287.199	
	合計	①+②	311.8236	
建築面積				311.82 m <sup>2</sup>
建ぺい率			311.82 / 2,049.32 × 100	15.22 %

延べ床面積求積図 S: 1/100

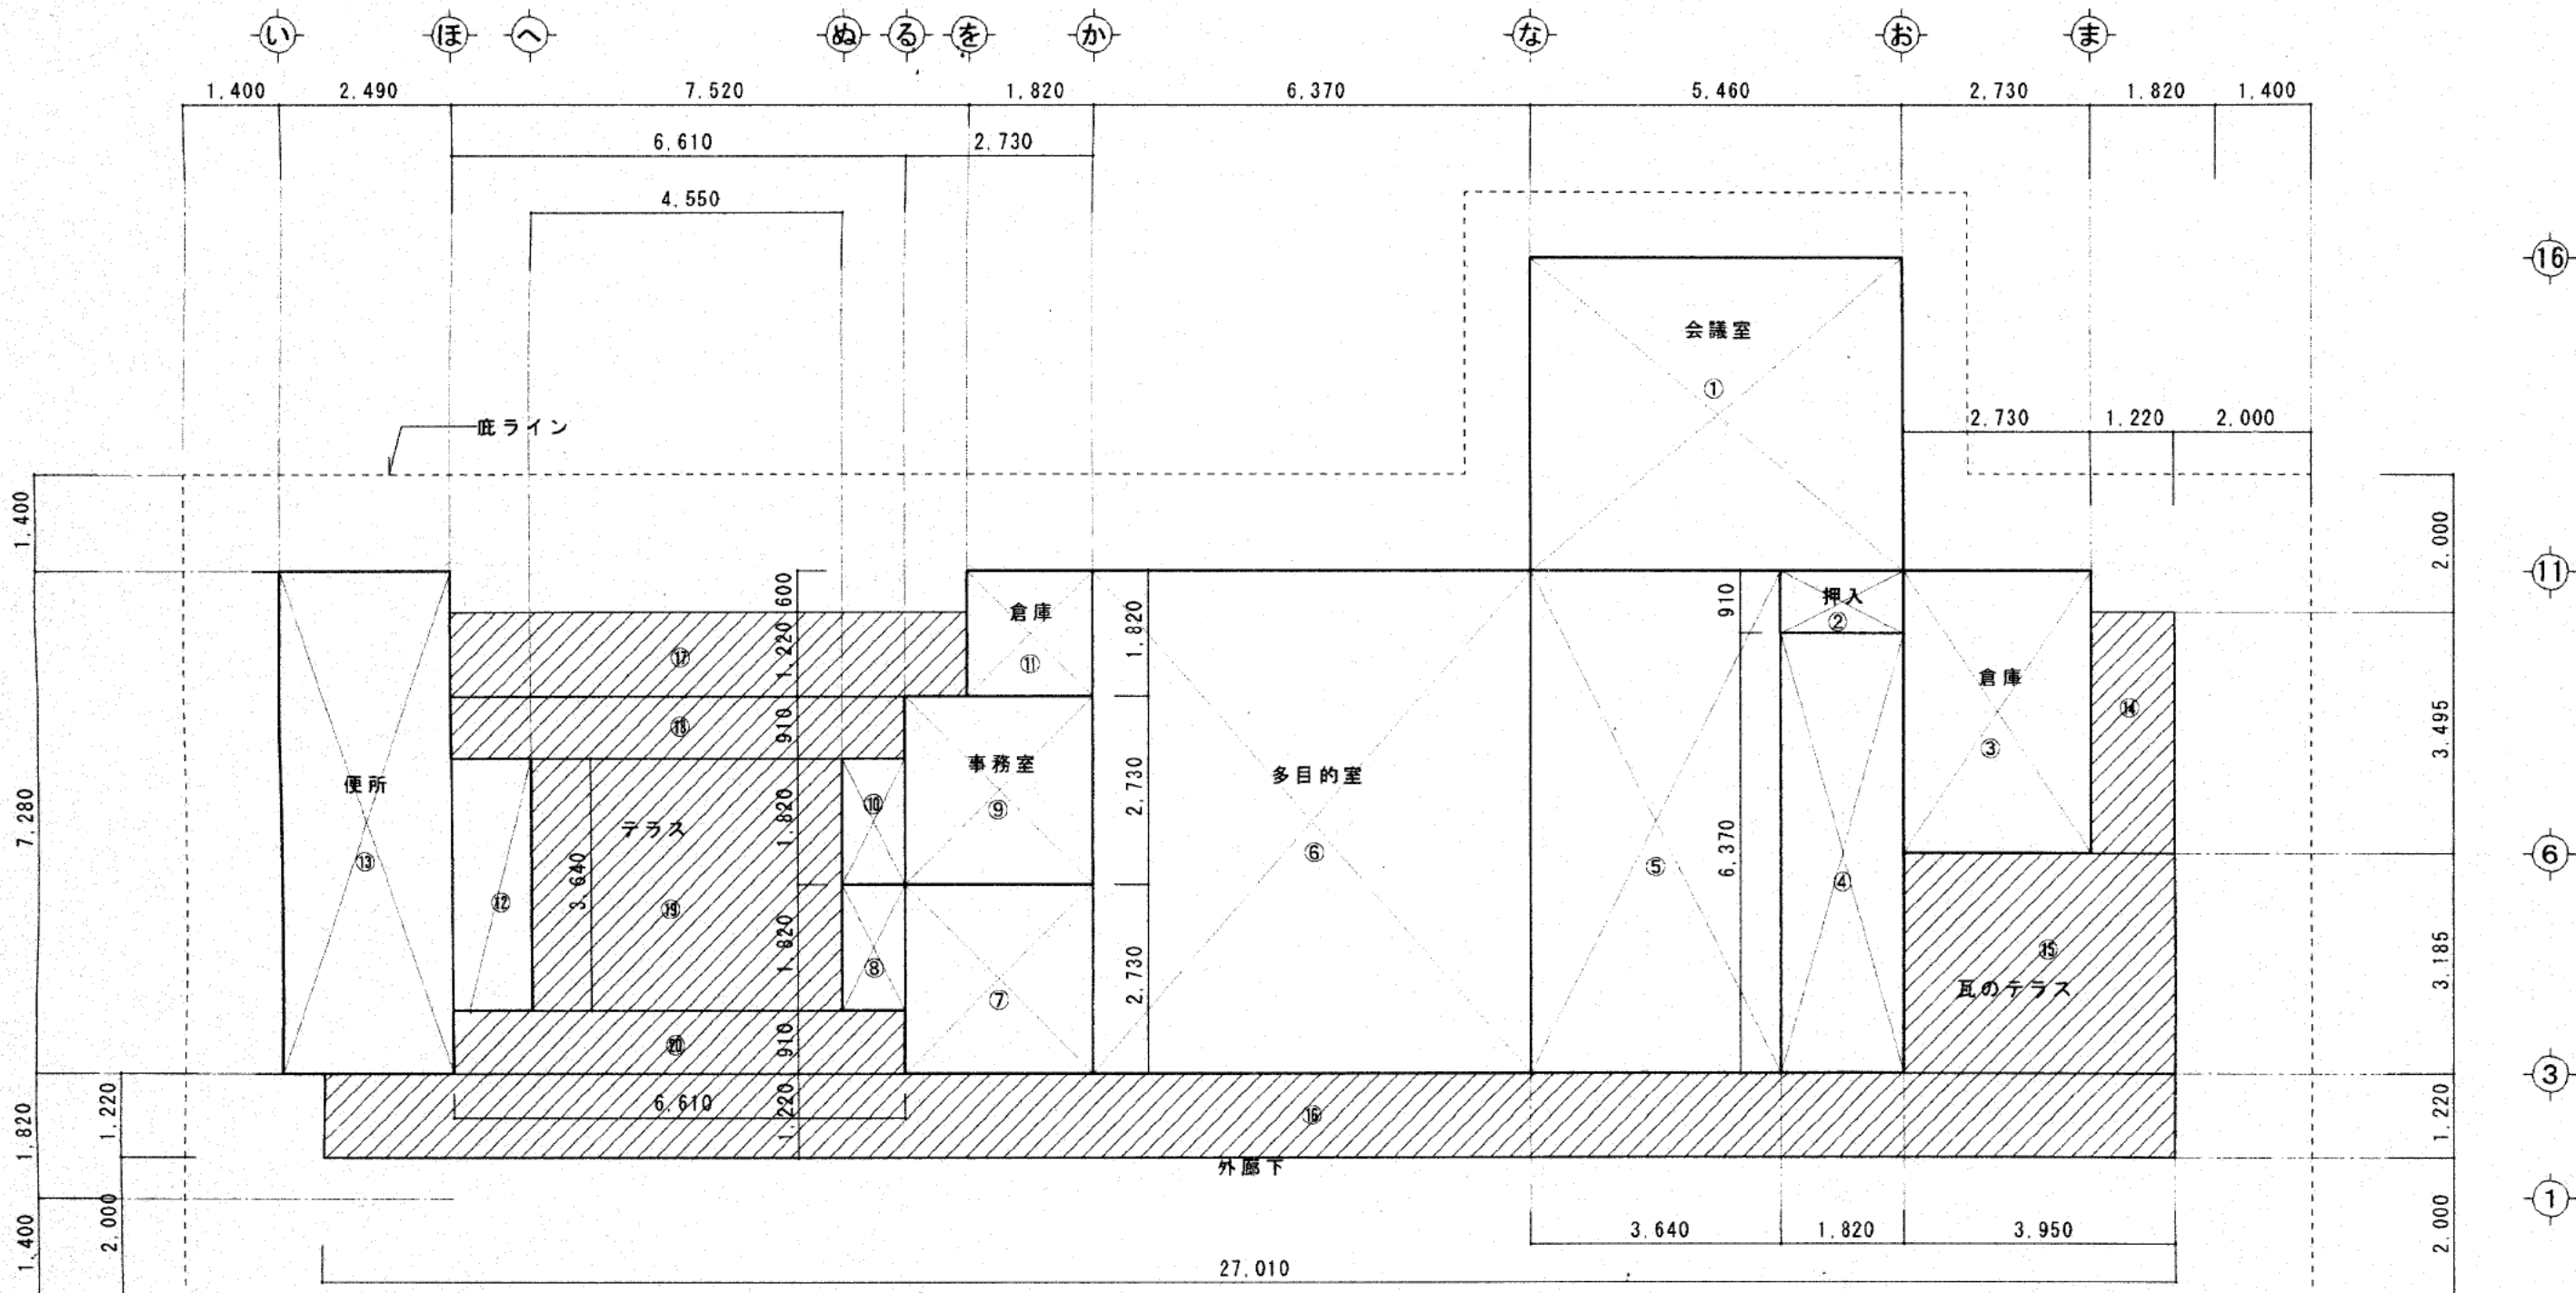

床面積求積表				
区分	記号	計算式		
会議室	①	5.46 × 4.55	24.8430	26.49
	②	1.82 × 0.91	1.6562	
倉庫(展示品)	③	2.73 × 4.095	11.17935	11.17
多目的室	④	1.82 × 6.37	11.5934	93.57
	⑤	3.64 × 7.28	26.4992	
	⑥	6.37 × 7.28	46.3736	
	⑦	2.73 × 2.73	7.4529	
	⑧	0.91 × 1.82	1.6562	
	⑨	2.73 × 2.73	7.4529	
事務室	⑩	0.91 × 1.82	1.6562	9.10
	⑪	1.82 × 1.82	3.3124	3.31
便所	⑫	1.15 × 3.64	4.186	22.31
	⑬	2.49 × 7.28	18.127	
	床面積合計 ①+〜+⑬		165.988	
庇	⑭	1.22 × 3.495	4.2639	87.56 m <sup>2</sup>
	⑮	3.95 × 3.185	12.58075	
	⑯	27.01 × 1.22	32.9522	
	⑰	7.52 × 1.22	9.1744	
	⑱	6.61 × 0.91	6.0151	
	⑲	4.55 × 3.64	16.562	
	㉑	6.61 × 0.91	6.0151	
	庇合計 ⑭+〜㉑		87.563450	
容積率対象面積 (A) + (B)			253.55 m <sup>2</sup>	
容積率		253.55 / 2,049.32 × 100	12.37 %	




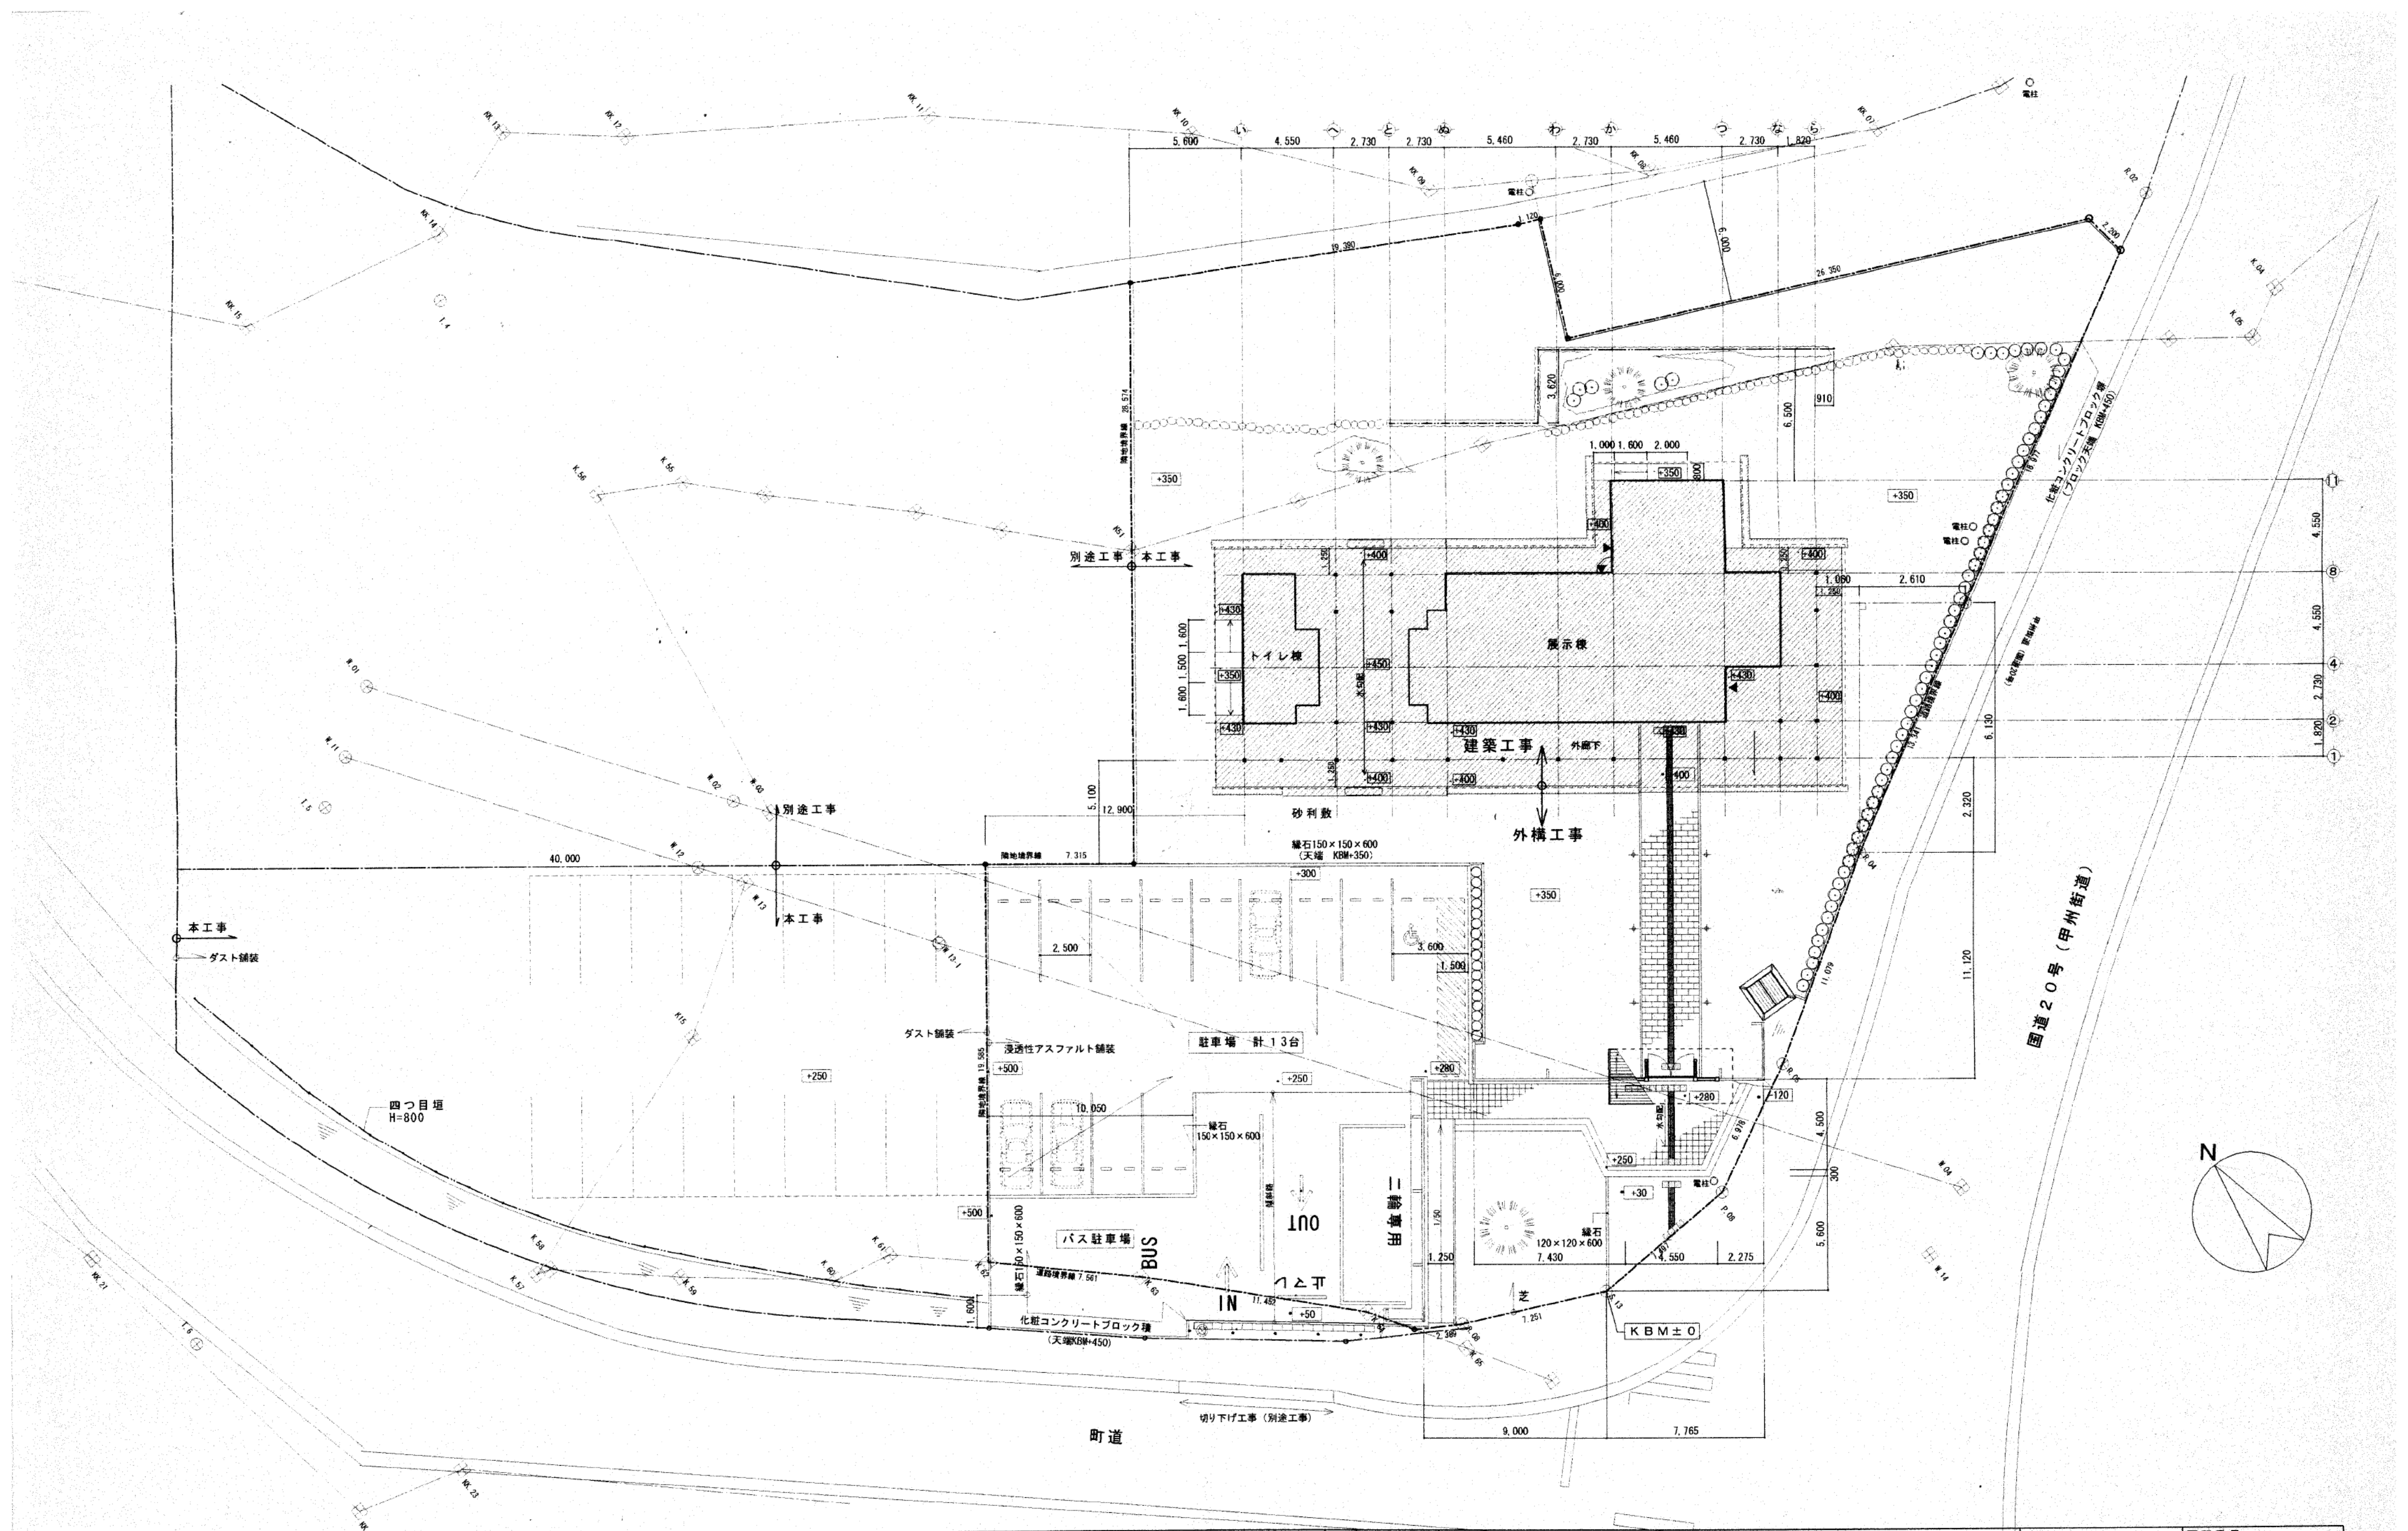

			A	工事名称	平成15年度小原宿ふれあいの館（仮称）新築工事	縮尺	1/200	図面番号  A - 0 8
			S					
			P	図面名称		日付		
			E		配置図		8/27	



いろはにほへとちりぬるをわかよたれそつねならむうゑのおくやまけふ

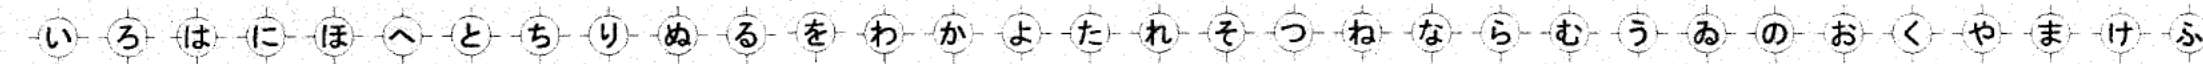


床面積	基準開口面積	有効開口部面積合計	算定結果
167.69㎡	5.590㎡	7.360㎡	○ 無

(仮称) 新築工事	縮尺	図面番号  A - 09
	日付	

延焼の恐れのある部分			
屋根：不燃材料	ガルバリウム鋼板（不燃認定	NM-8028）	
軒裏：防火構造	ダライイト木質化粧乾天井材		
		（45分準耐火構造認定 QF045RS-9045）	
外壁：準防火性能 （告示 1362号）	屋外側 壁内側	壁下地 地下地	PB PB t=15以上 PB t=9.5以上


A	工事名称	平成15年度小原宿ふれあいの館（仮称）新築工事	縮尺 1/100	図面番号  A-09
S				
P	図面名称		日付	
E	平面図		9/24	

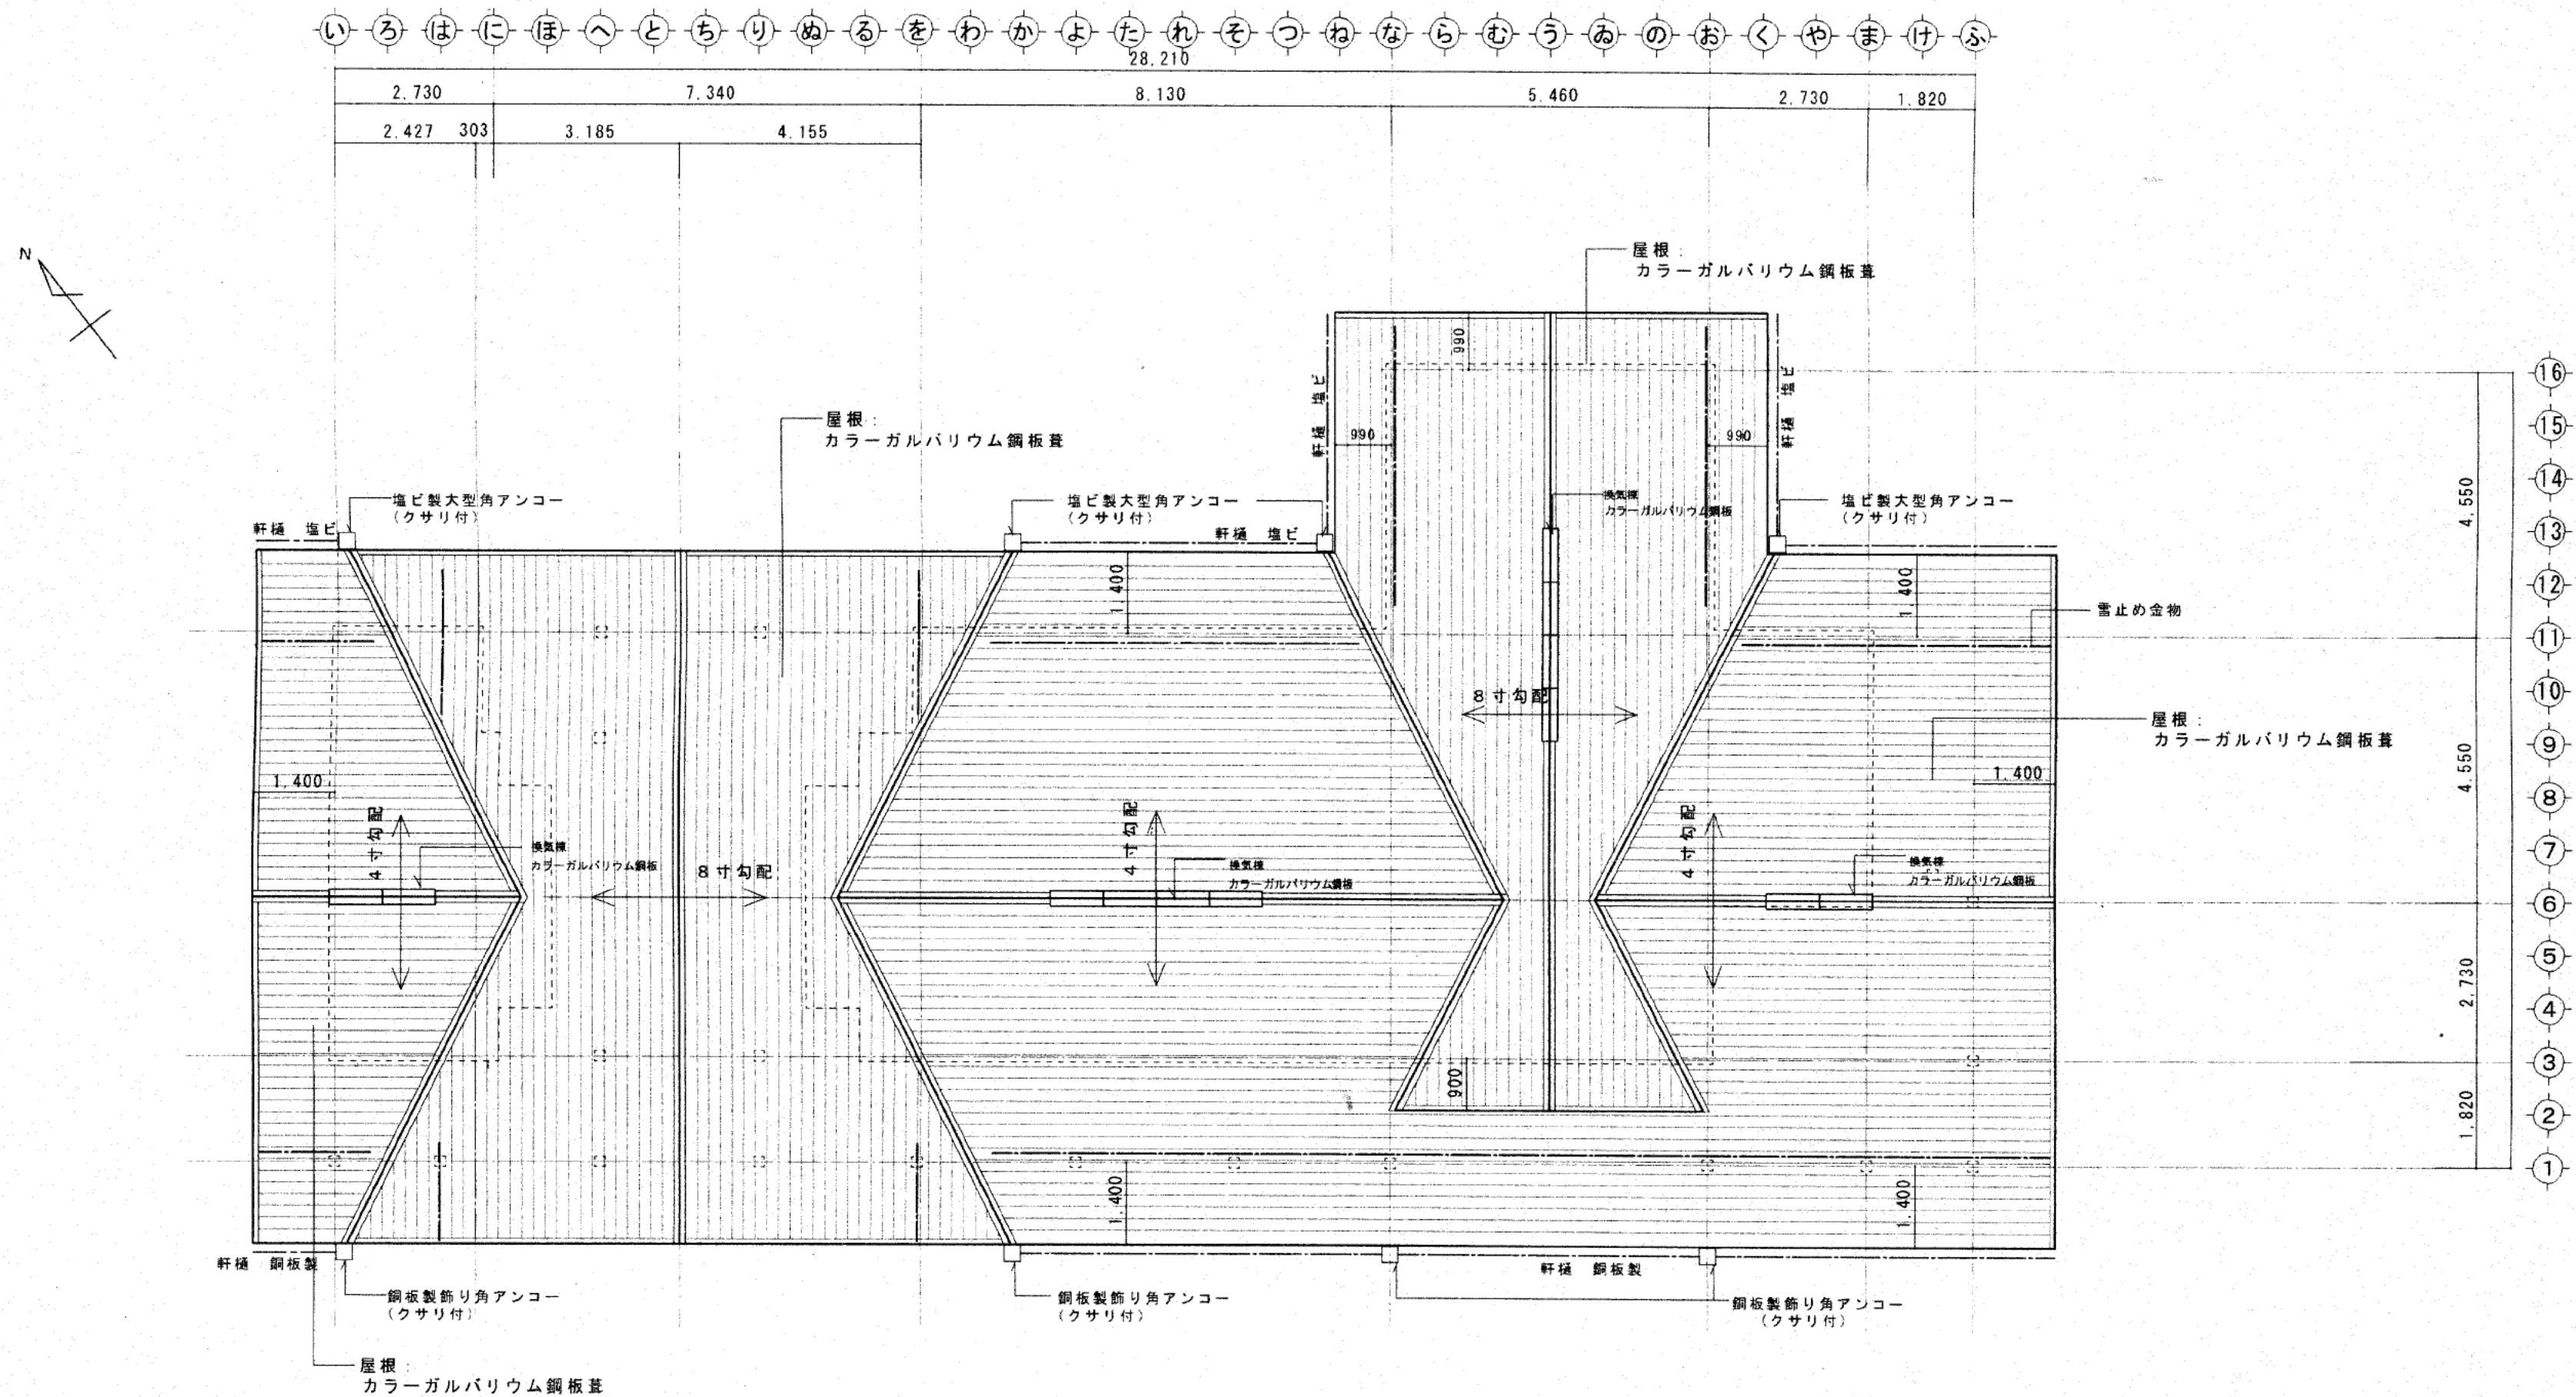


			A	工事名称	縮尺	図面番号 A-10
			S	平成15年度小原宿ふれあいの館（仮称）新築工事	1/100	
			P	図面名称	日付	
			E	屋根伏図	8/27	



道路斜線 A  
(1.925+12.822+1.925)×1.25=20.84  
5.71<20.84 O.K

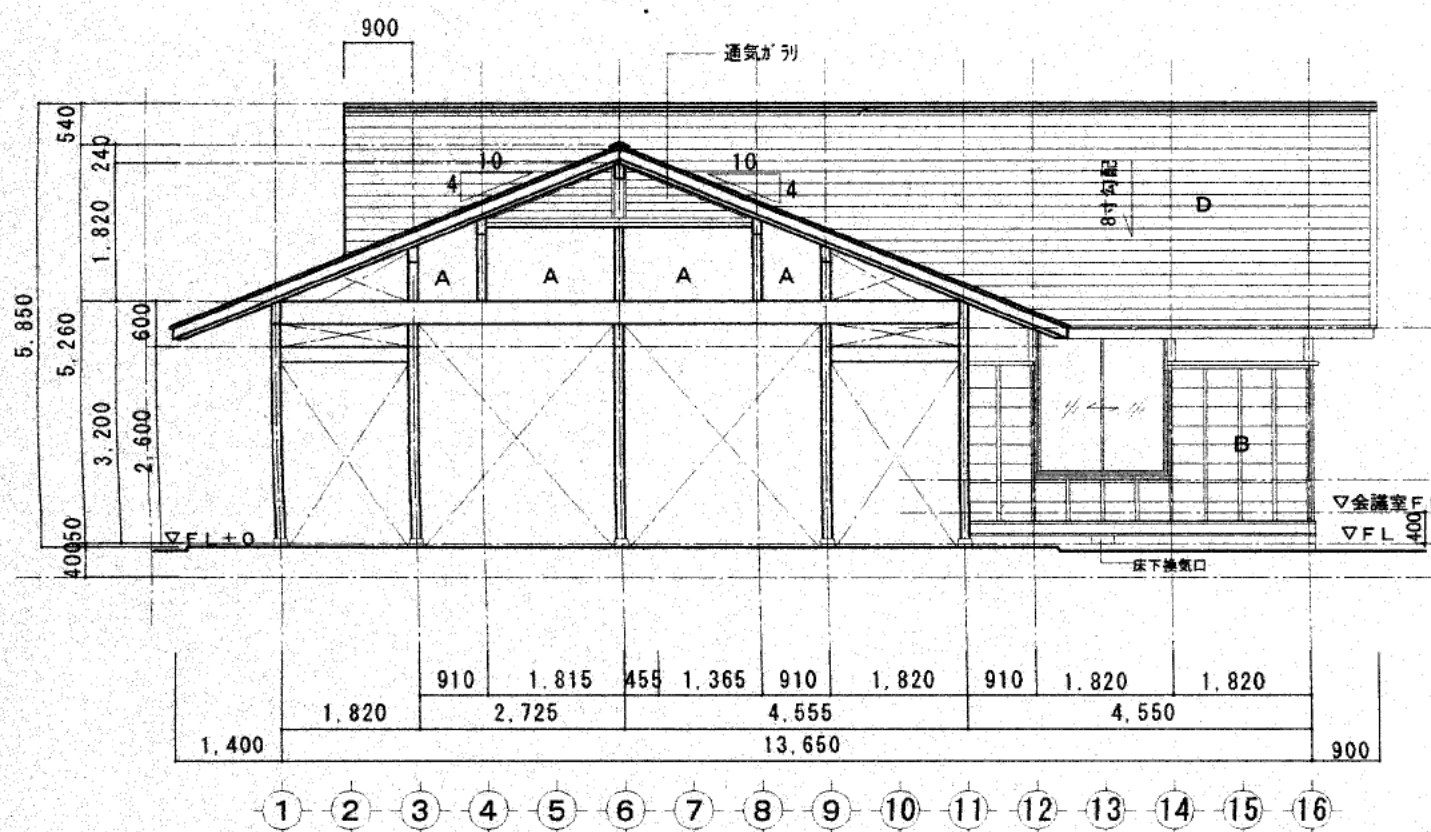


東側立面図（2）

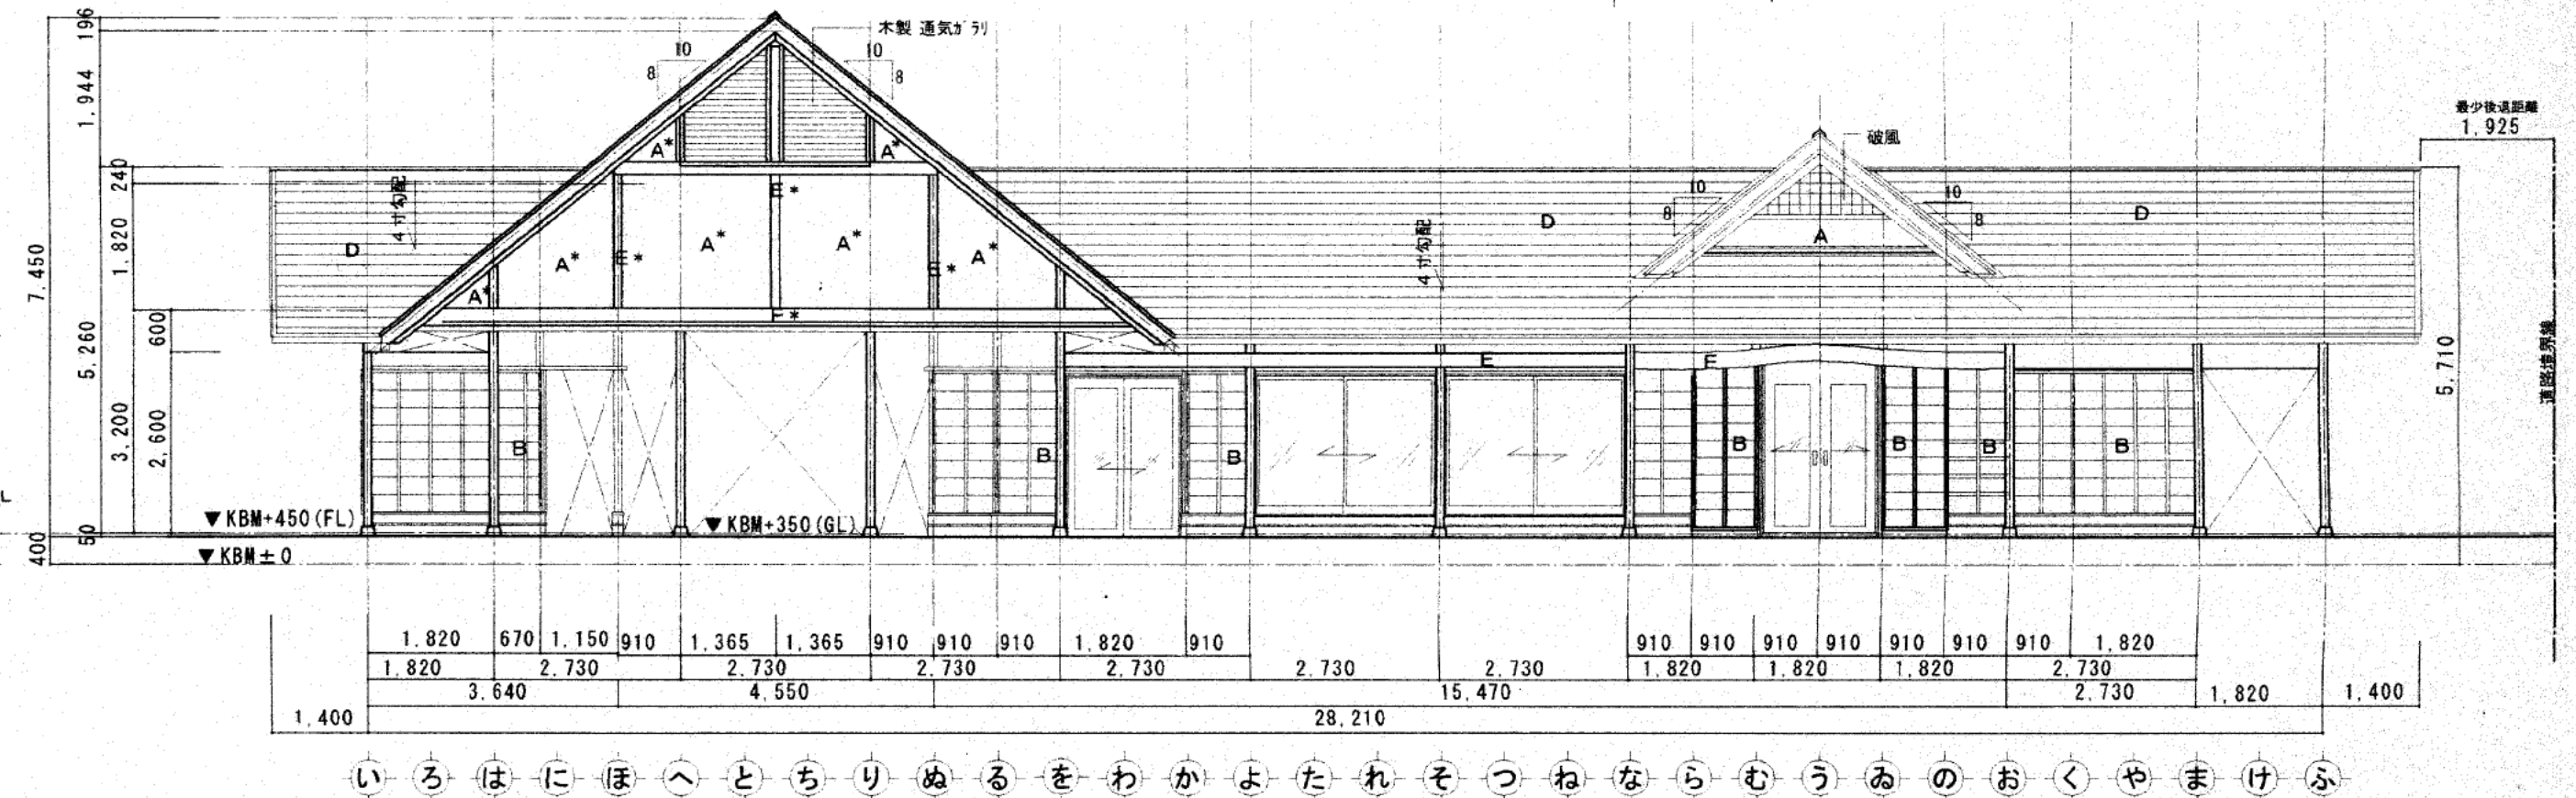


南側立面図（2）

外部仕上表	
記号	下地、仕上
A	t=9ラスカット/上7)15モルタル/上漆喰塗 *は大壁とする
B	t=9ラスカット/上杉ささら子下見張 の上木材保護塗料塗
C	モルタル剛毛引き仕上げ
D	屋根：耐水合板t=12/上7)7mm厚Fビッド22kg/上 カラーガルバリウム鋼板 一文字葺
E	梁・束：木材保護塗料塗 *は化粧付柱とする
F	t=12.0杉野地板現しの上木材保護塗料塗

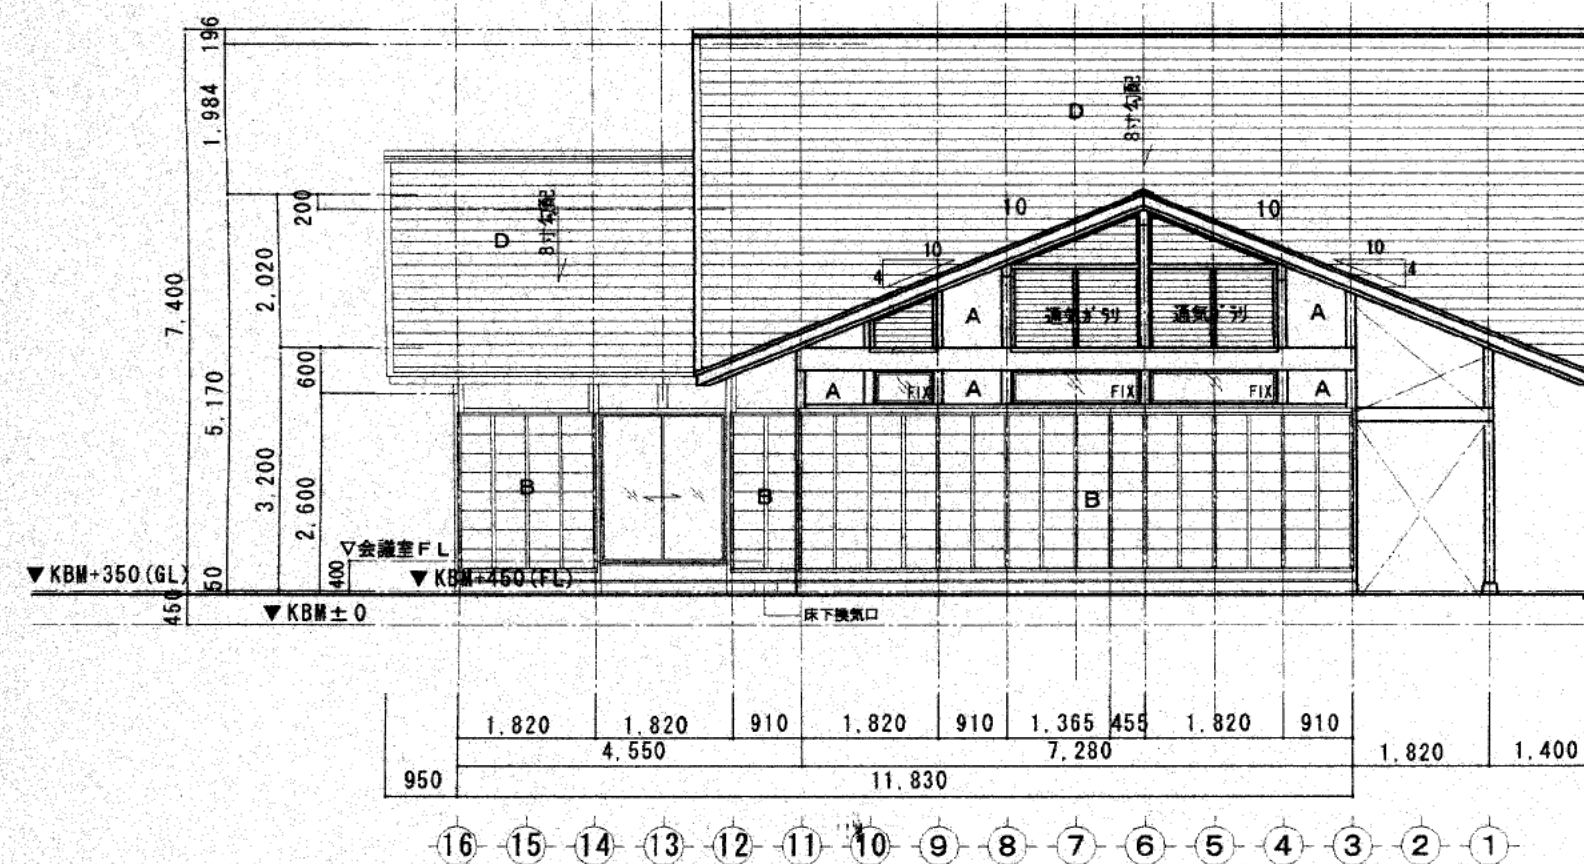


西側立面図

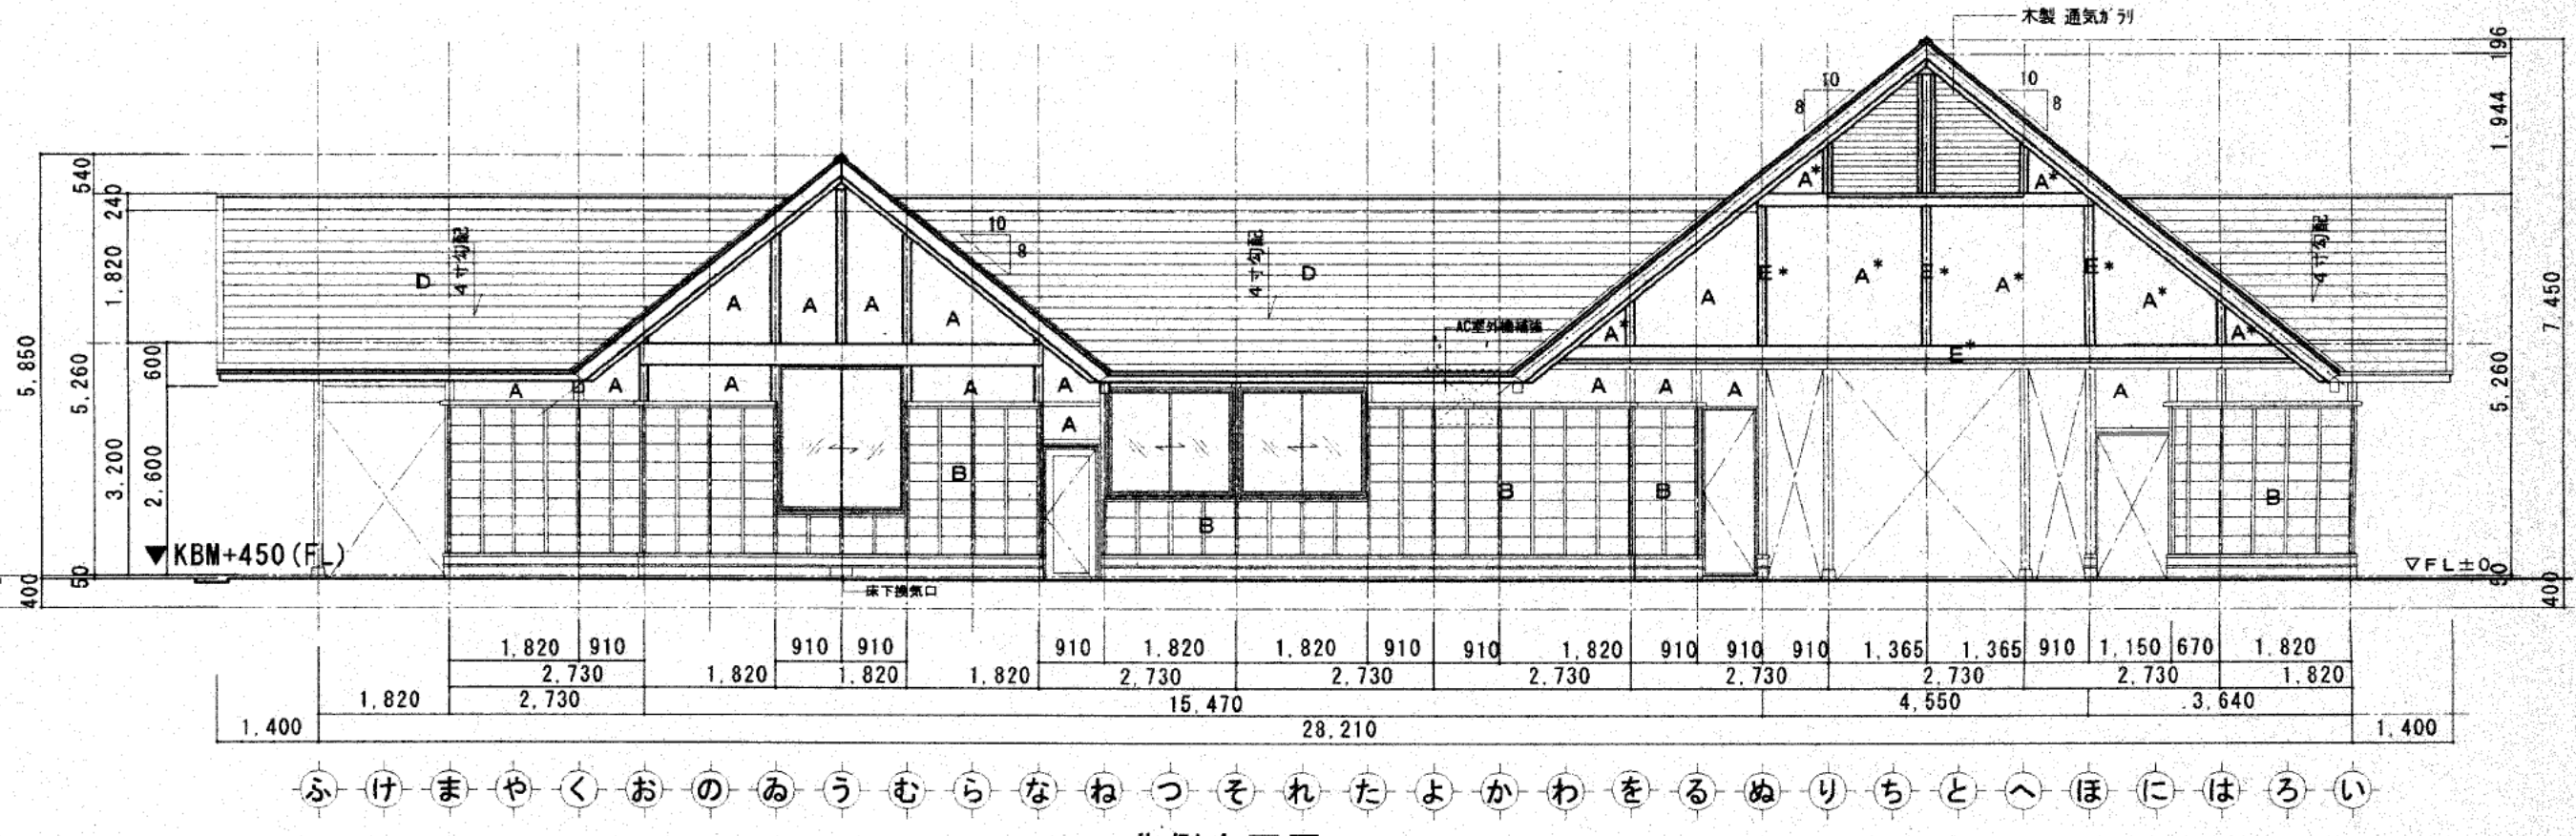


北側立面図

			A	工事名称	平成15年度小原宿ふれあいの館（仮称）新築工事	縮尺	1/100	図面番号  A - 1 1
			S					
			P	図面名称	日付			
			E	立面図（1）	9/24			




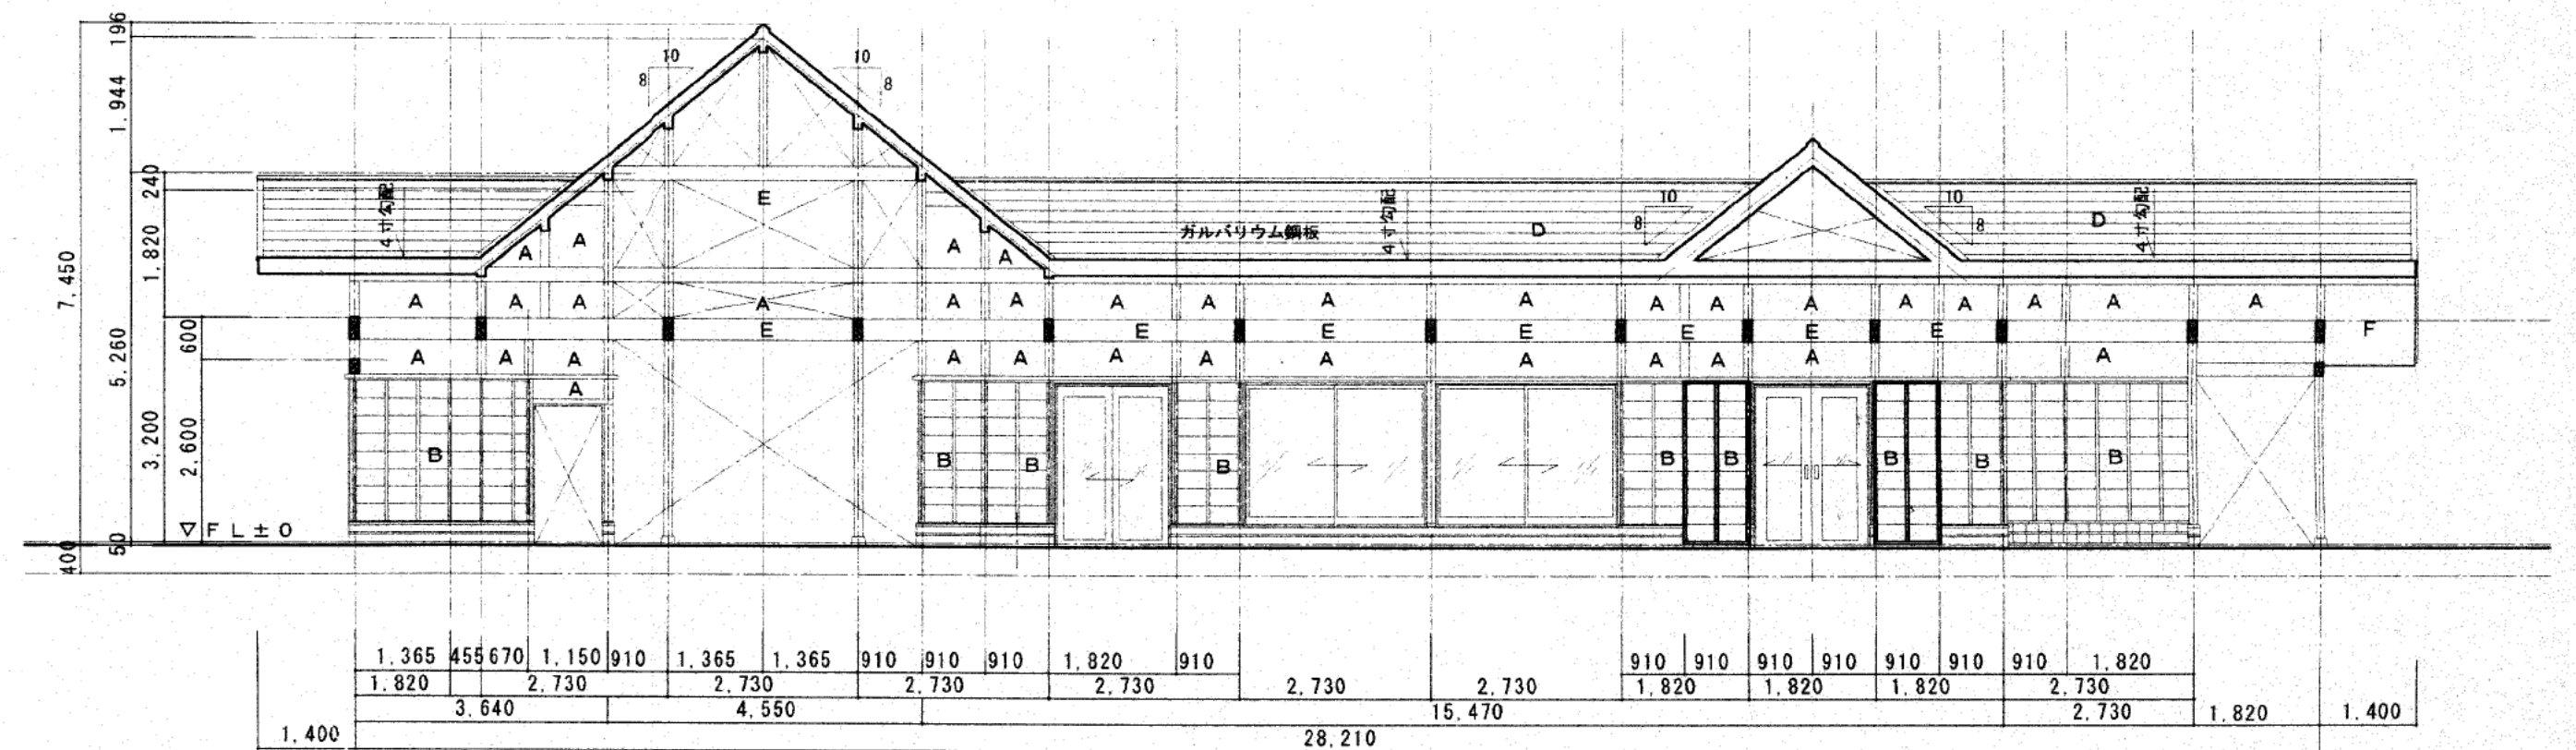


南側立面図（１）

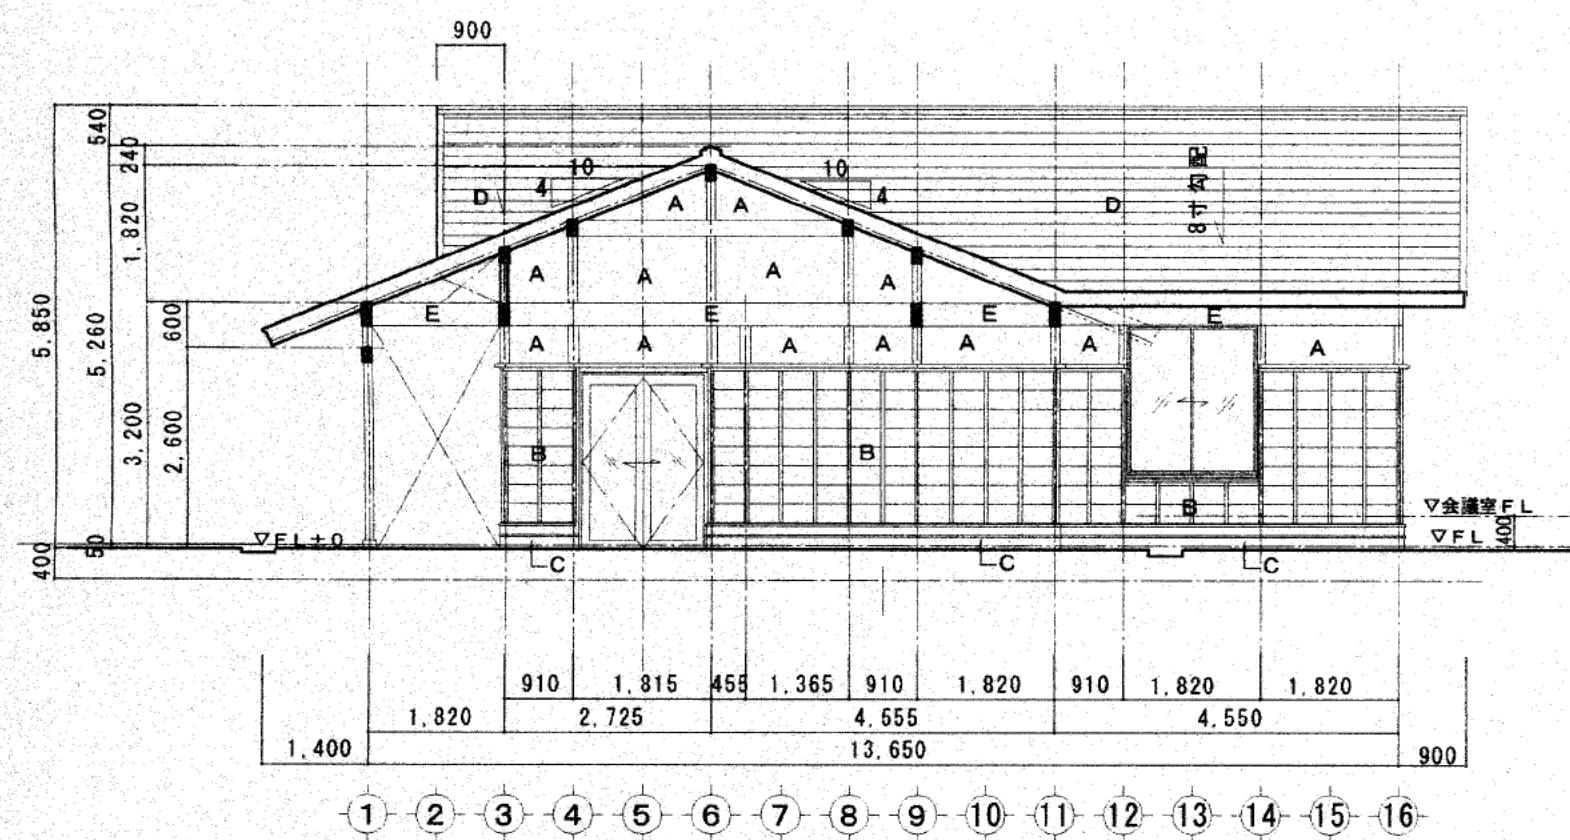

東側立面図（１）

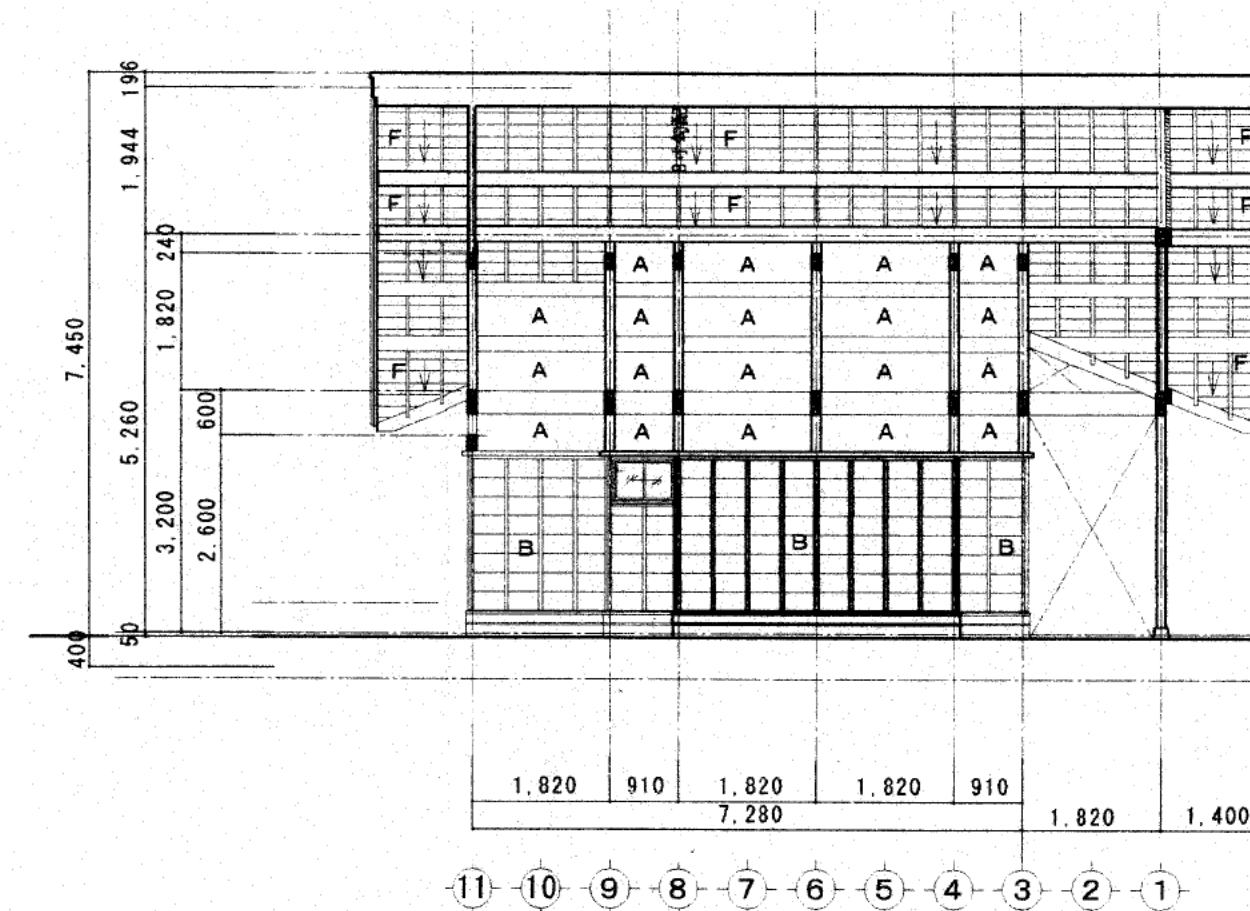


西側立面図

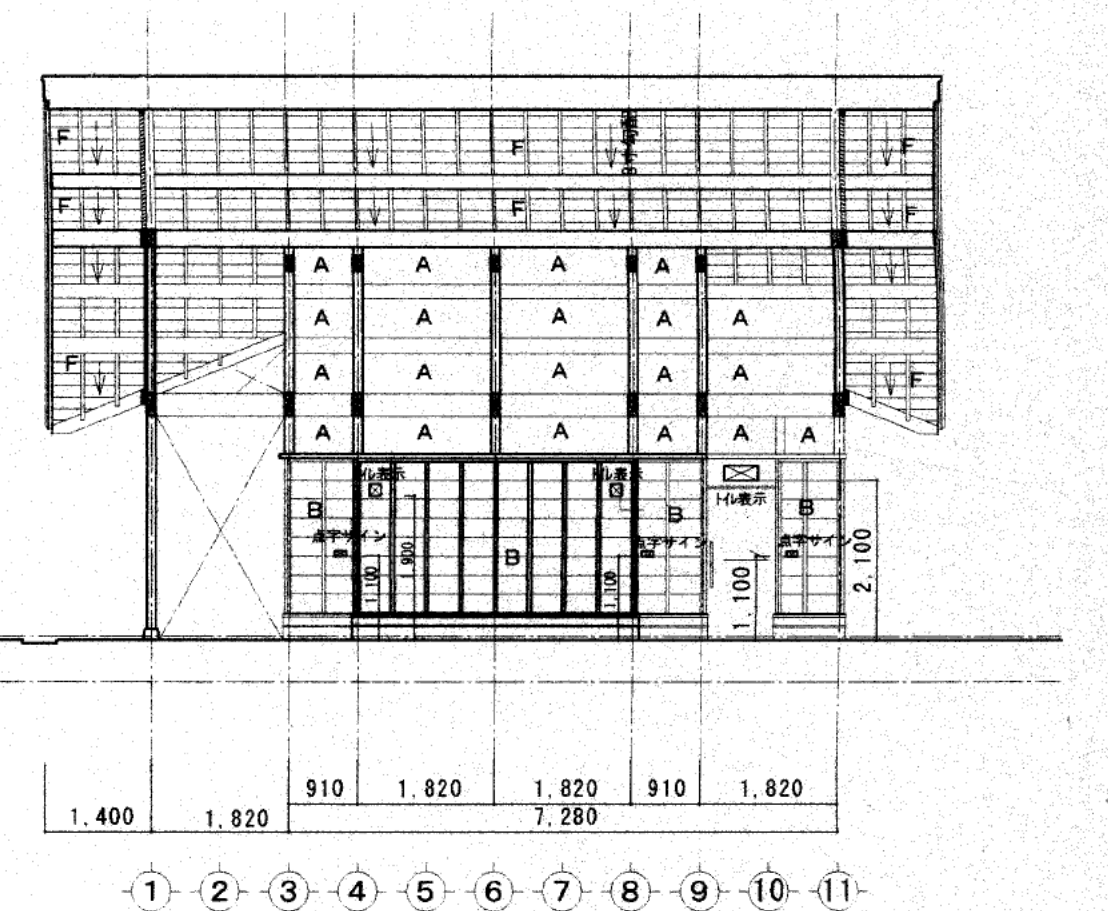


北側立面図

			A S P E	工事名称 平成15年度小原宿ふれあいの館（仮称）新築工事 図面名称 立面図（２）	縮尺 1/100 日付 9/9	図面番号 A-12
--	--	--	------------------	---	--------------------------	--------------




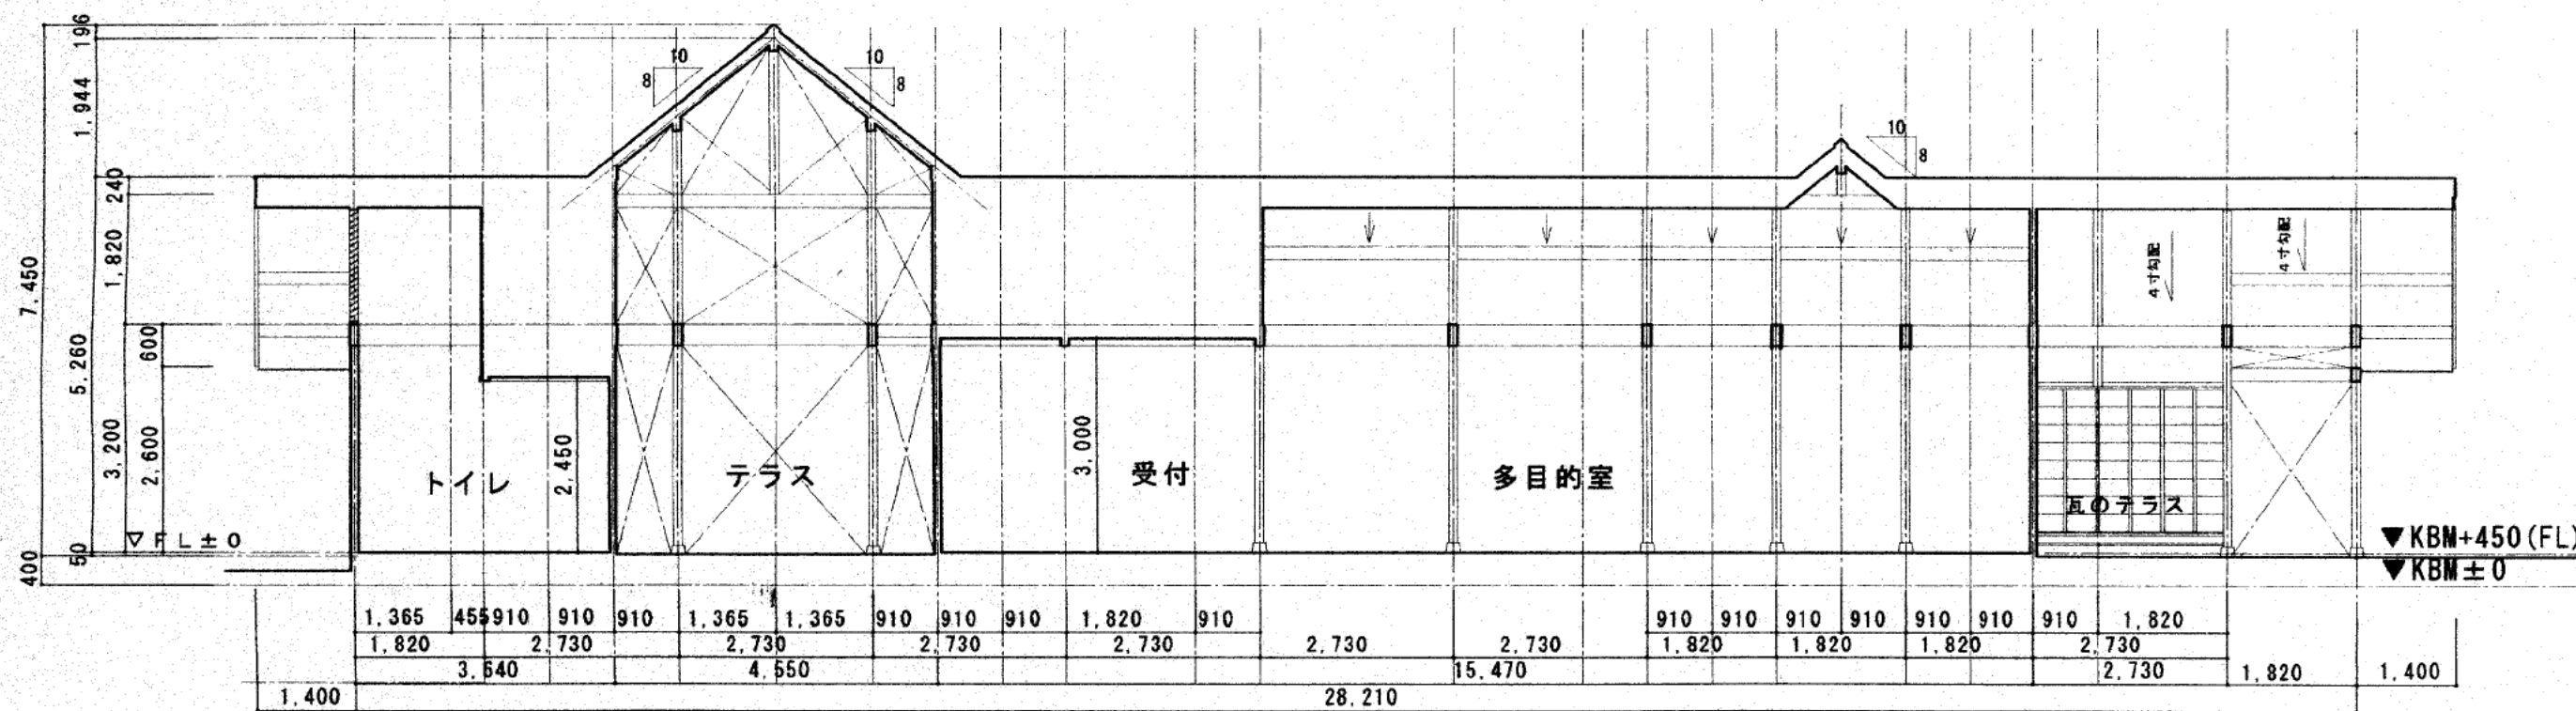

A-A' 断面図

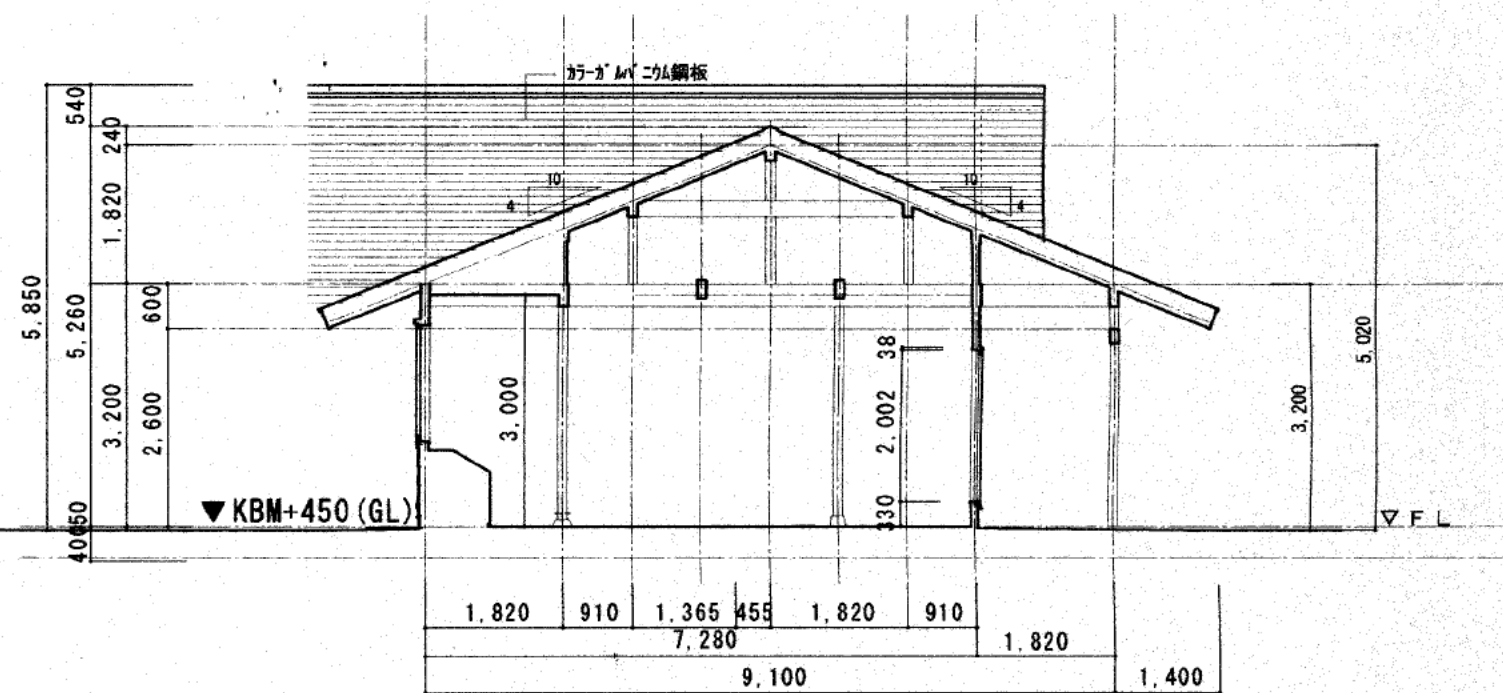


B-B' 断面図

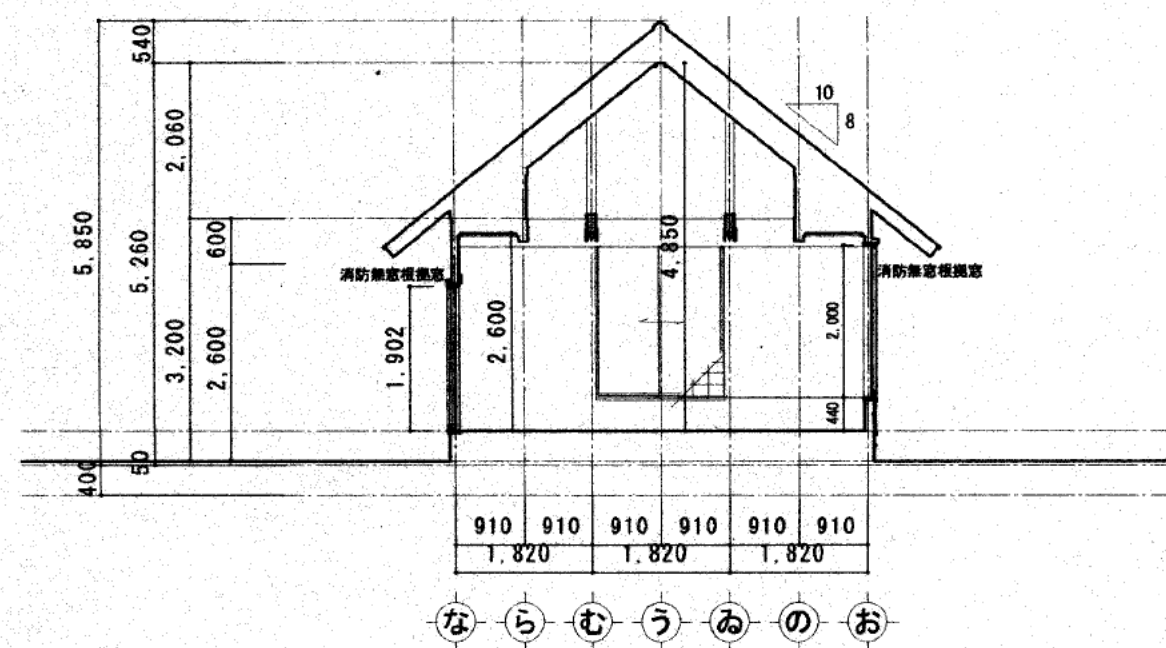

C-C' 断面図

会議室

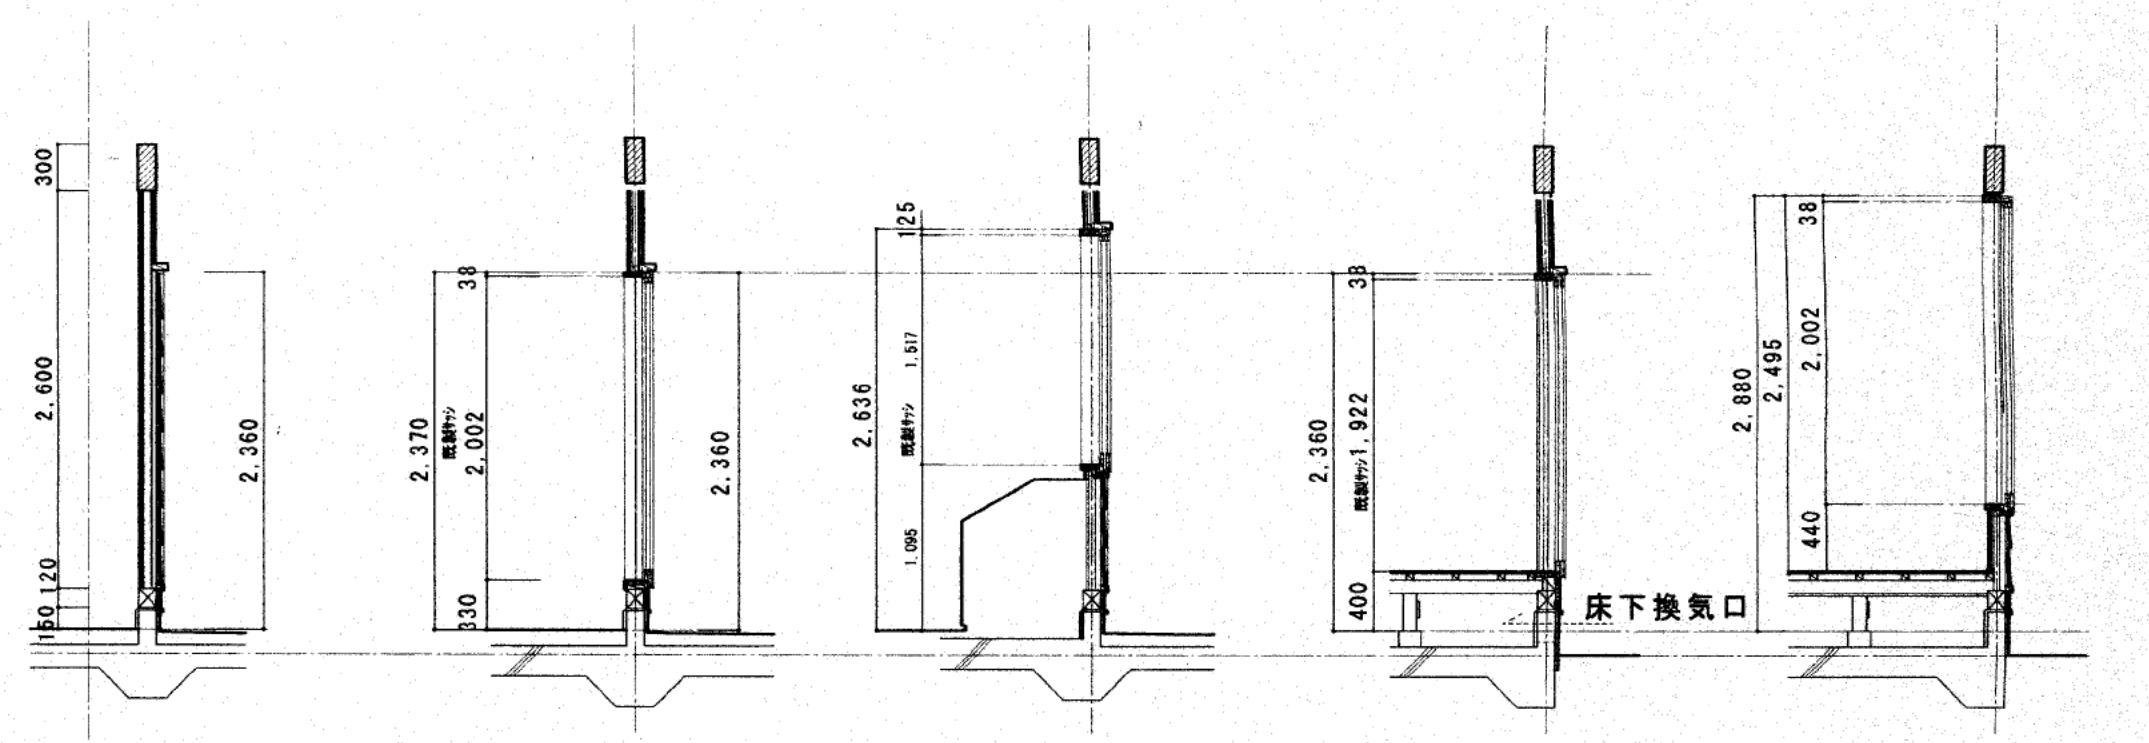

基本外壁

3 通りサッシュ

11 通りサッシュ

会議室掃き出しサッシュ

会議室腰窓サッシュ

部分断面図

			A	工事名称	縮尺	図面番号 A-13
			S	平成15年度小原宿ふれあいの館（仮称）新築工事	1/100-1/50	
			P	図面名称	日付	
			E	断面図・部分断面図	7/14	