


# 建築概要

工事名称	平成15年度小原宿ふれあいの館（仮称）新築工事		
建設地	神奈川県津久井郡相模湖町小原711-1他	建築主	相模湖町長 溝口 正夫
敷地面積	1,683.72 m <sup>2</sup>	基準建ぺい率	50 %
用途地域	指定なし	基準容積率	100 %
防火地域	指定なし	日影規制	指定なし
その他の地域地区	法22条指定区域	軒高	3.25m
構造・規模	木造 1階建	最高高さ	7.4m

	申請部分	申請以外の部分	合計		
建築面積	311.82 m <sup>2</sup>	m <sup>2</sup>	311.82 m <sup>2</sup>	建ぺい率	18.51 %
述べ床面積	254.55 m <sup>2</sup>	m <sup>2</sup>	254.55 m <sup>2</sup>	容積率	15.11 %

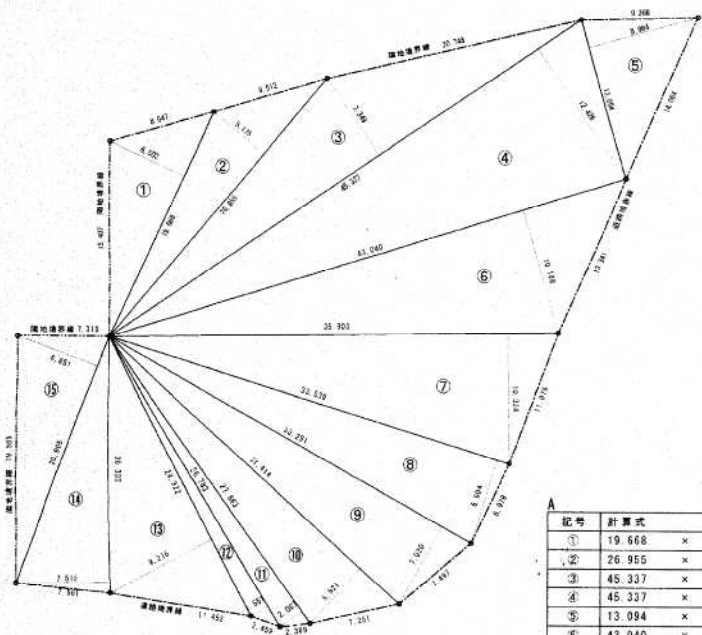

敷地求積図 1/300

記号	計算式	積面積
①	19.668 × 6.503	127.901004
②	26.955 × 5.175	139.492125
③	45.337 × 7.349	333.181613
④	45.337 × 12.426	563.367562
⑤	13.084 × 8.984	117.636496
⑥	43.040 × 10.188	438.491520
⑦	35.903 × 10.334	371.021602
⑧	33.539 × 6.904	231.563756
⑨	33.251 × 7.020	233.422020
⑩	31.414 × 5.921	186.002294
⑪	27.863 × 2.087	58.150081
⑫	26.783 × 1.551	41.540433
⑬	24.922 × 9.216	229.681152
⑭	20.333 × 7.615	155.802495
⑮	20.905 × 6.851	143.220155
積面積合計		3,367.463808
1/2		1,683.726904
敷地面積		1,683.72 m <sup>2</sup>



案内図 1/12,500



案内図 1/1500

	A	工事名称	平成15年度小原宿ふれあいの館（仮称）新築工事	縮尺	図面番号 A-4
	S				
	P	図面名称	建築概要・案内図・敷地求積図	日付	
	E				

外部仕上表

		備考			備考
屋根	カラーガルバリウム鋼板 一文字型 (雪止)金物	一部控除棟	サッシュ	アルミ断熱サッシ (嵐)	
				正面引分け戸 (木製サッシ)	
外壁	t=9.0ラスカットの上 EKK 7/15/上 漆喰塗		エントランス広場 (外構工事)	洗い出し平板 600×300	
	下部：杉板さらさら下見板葺の上木材着色保護塗料塗			砕石砂利敷 t=40	
外部木部	木材着色保護塗料塗		エントランスゲート (外構工事)	洗い出し平板 600×300	施設案内板(点字)呼出ゲート付
基礎	モルタル鋼毛引き		駐車場 (外構工事)	浸透性アスファルト舗装	車留(コウワート製) 白線引き
外廊下(正面)	土間：セメント系着色美装仕上げ(叩き顔) パーダー色分		街道の道路 (外構工事)	砕石砂利敷 t=40	
	(日本ブラスター Pエールコート同等品)				
外廊下(テラス)	モルタル下地/上せっ質300口タイル貼(御影石調)	不装ベンチ	アプローチ広場 (外構工事)	洗い出し平板 300×300	
			橋	銅板製野積	
				角アンコー 留付 (正面：銅板製大型、裏：塩ビ製) (タニタハウジングウェア同等品)	
軒天	t=12.0杉野地板張りの上木材着色保護塗料塗				

内部仕上表

階	室名	床		巾木		壁		天井			その他	
			H		H				H	隅り線	造作家具	備考
	多目的室	土間：セメント系着色美装仕上げ(叩き顔) (日本ブラスター Pエールコート同等品)		モルタル鋼毛引き	150	t=12.5PBの上フッ素樹脂SP(砂ず肌)同等品		t=12.0杉野地板張りの上木材保護塗料塗		杉36x33	展示棚(ガラスのショーケース)	施設案内板(点字)呼出ゲート付
	会議室	t=15 巾広木質床材(古民家調) #210		縦巾ズリ (杉)		t=12.5PB/上ビニールクロス(和風調)		t=9.5PB/上ビニールクロス(和風調)		杉36x33		不装ベンチ
	押入	t=9.0シナ合板張		縦巾ズリ (杉)		t=5.5シナ合板		t=5.5シナ合板		杉36x33		天袋
	事務室	土間：セメント系着色美装仕上げ(叩き顔) (日本ブラスター Pエールコート同等品)		モルタル鋼毛引き	150	t=12.5PBの上フッ素樹脂SP(砂ず肌)同等品		t=9.5PB/上ビニールクロス(和風調)		杉36x33	事務机 カウンター	ミニキッチンL=1050(電気式給湯器付) 揚げ箱、オーブン
	倉庫1	土間：セメント系着色美装仕上げ(叩き顔) (日本ブラスター Pエールコート同等品)		モルタル鋼毛引き	150	t=12.5PB/上ビニールクロス(和風調)		t=9.5PB/上ビニールクロス(和風調)		杉36x33	棚	窓なし
	倉庫2(展示品)	モルタル金メッキ仕上		モルタル鋼毛引き	150	t=12.5PB/上ビニールクロス(和風調)		t=9.5PB/上ビニールクロス(和風調)		杉36x33	棚	窓なし
	男子便所	モルタル下地/上磁器質150口タイル貼(御影石調)		t=9.05タタノ上 貼付けEKK7/15/上 磁器質150口タイル貼(御影石調)	1000	t=12.5PBの上フッ素樹脂SP(砂ず肌)同等品		t=12.0杉野地板張りの上木材着色保護塗料塗			トイレブース 鏡 洗面カウンター 小便器用手摺 (品番表参照) 手洗手摺 可動手摺 L型手摺	窓なし
	女子便所	モルタル下地/上磁器質150口タイル貼(御影石調)		t=9.05タタノ上 貼付けEKK7/15/上 磁器質150口タイル貼(御影石調)	1000	t=12.5PBの上フッ素樹脂SP(砂ず肌)同等品		t=12.0杉野地板張りの上木材着色保護塗料塗			トイレブース 鏡 洗面カウンター 可動手摺 L型手摺 手洗手摺 (品番表参照)	窓なし
	みんなのトイレ	モルタル下地/上磁器質150口タイル貼(御影石調)		t=9.05タタノ上 貼付けEKK7/15/上 磁器質150口タイル貼(御影石調)	1000	t=12.5PBの上フッ素樹脂SP(砂ず肌)同等品		t=12.0杉野地板張りの上木材着色保護塗料塗			鏡 ベビーベッド 可動手摺 L型手摺 (品番表参照)	窓なし

特記事項

断熱材：天井	t=20断熱ウレタンフォーム	PB：t=12.5(9.5)＋ビニールクロス 床不燃 200406
壁	t=50グラスウール24kg	PS：t=12.5(9.5)＋ビニールクロス 不燃 200406
倉庫壁床	t=20断熱ウレタンフォーム	
		床下換気口：140×300 (SUS防虫網付)
		虫除口は全て仕舞蓋とする

※


			A	工事名称	縮尺	図面番号
			S	平成15年度小原宿ふれあいの館(仮称)新築工事	N. S	A-5
			P	図面名称	目付	
			E	内部外部仕上表	2003.8.27	







記号	内装仕上げ
A	土間 セメント系着色美装仕上げ (叩き調)
B	t=15 市販木質化粧材 (古民家調)
C	モルタル下地/上150口磁器質タイル貼
D	モルタル金網毛引き仕上
E	洗出し平板 300x600
F	モルタル下地/上300口セッ器質タイル貼

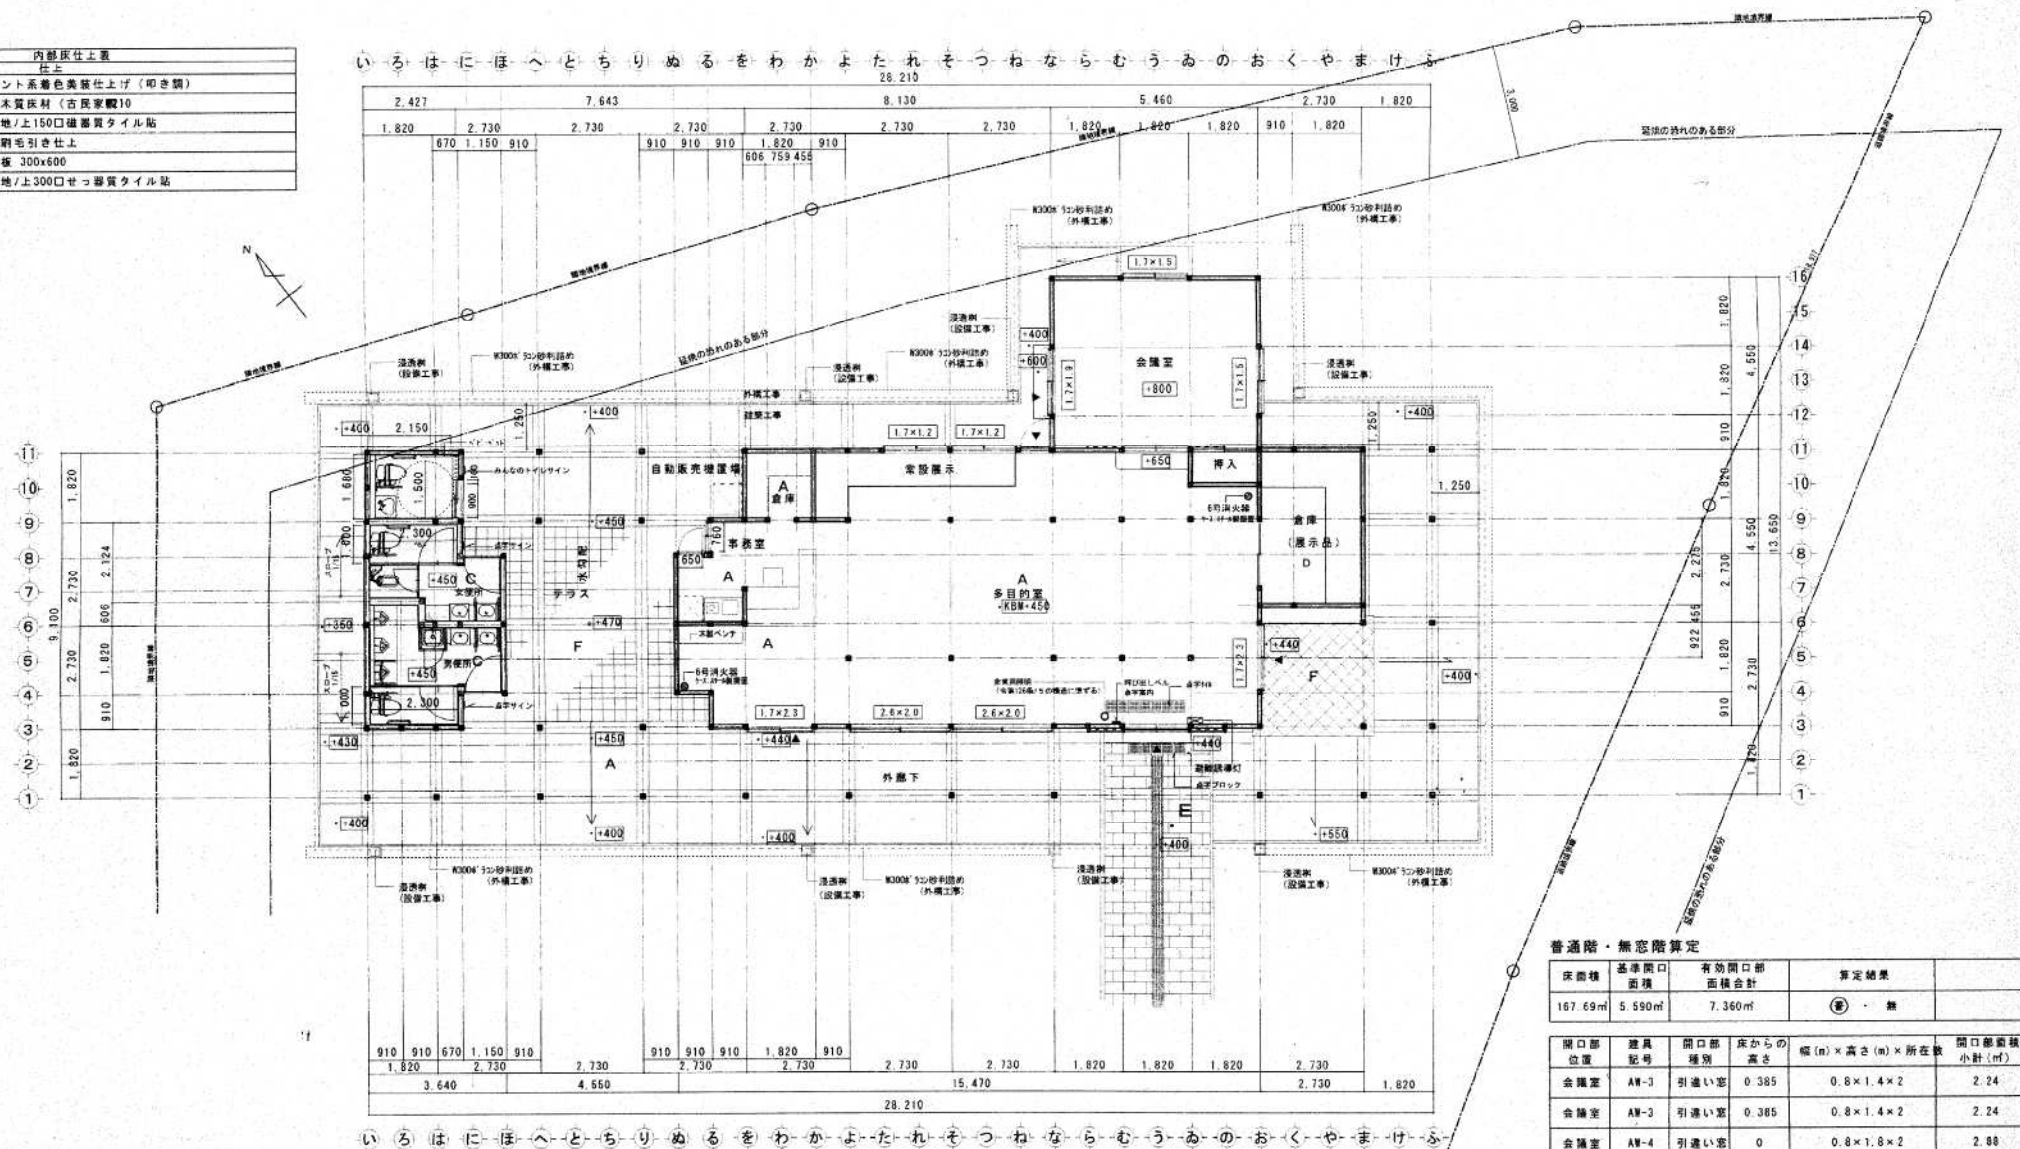

普通階・無窓階算定

床面積	基準開口面積	有効開口部面積合計	算定結果
167.69㎡	5.590㎡	7.360㎡	○ 無

開口部位置	建具記号	開口部種類	床からの高さ	幅(m)×高さ(m)×所在数	開口部面積小計(㎡)
会議室	AW-3	引違い窓	0.385	0.8×1.4×2	2.24
会議室	AW-3	引違い窓	0.385	0.8×1.4×2	2.24
会議室	AW-4	引違い窓	0	0.8×1.8×2	2.88



延焼の恐れのある部分  
 屋根: 不燃材料 ガルバリウム鋼板 (不燃認定 NW-8028)  
 軒裏: 防火構造 ダイライト木質化粧軒天井材 (45分準耐火構造認定 QF045RS-9045)  
 外壁: 準防火性能 屋外側 壁下地 PB t=15以上 (告示 1362号) 屋内側 壁下地 PB t=9.5以上

A	工事名称	平成15年度小原宿ふれあいの館 (仮称) 新築工事	縮尺	1/100	図面番号
S	図面名称	平面図	目付		A-09
P					
E					








道路斜線 A  
(1.925+12.822+1.925)×1.25=20.84  
5.71<20.84 O.K

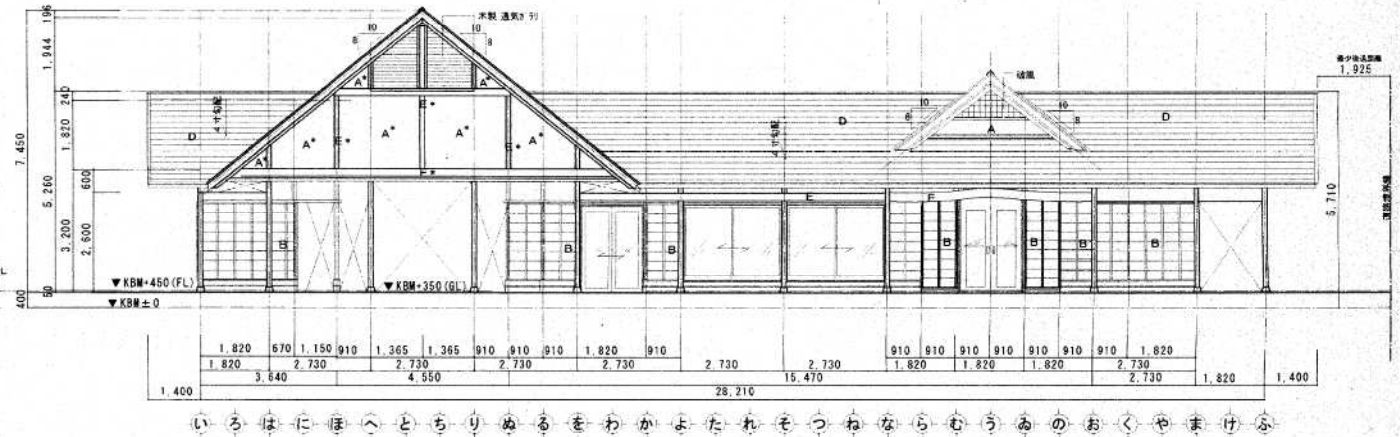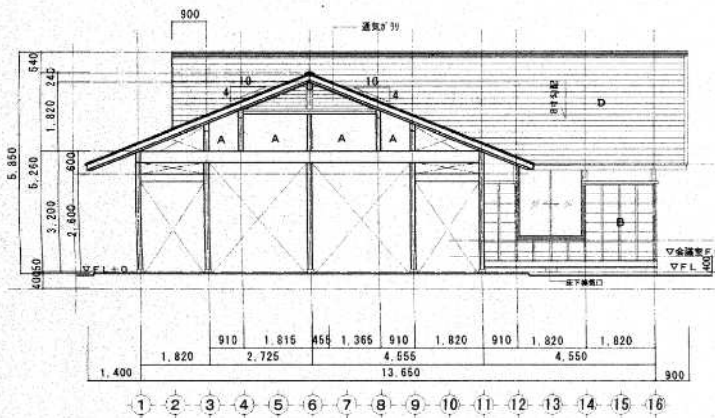

記号	外装仕上表
A	t=9ラスカット/上715モルタル/上漆喰塗 ※は本壁とする
B	t=9ラスカット/上杉ささら下見張 の上木材保護塗料塗
C	モルタル雨毛引き仕上げ
D	屋根：新水合板t=12/上715モルタル/上カラーガルバリウム鋼板 一文字重
E	梁・束：木材保護塗料塗 ※は化粧材とする
F	t=12.0杉野地板張の上木材保護塗料塗

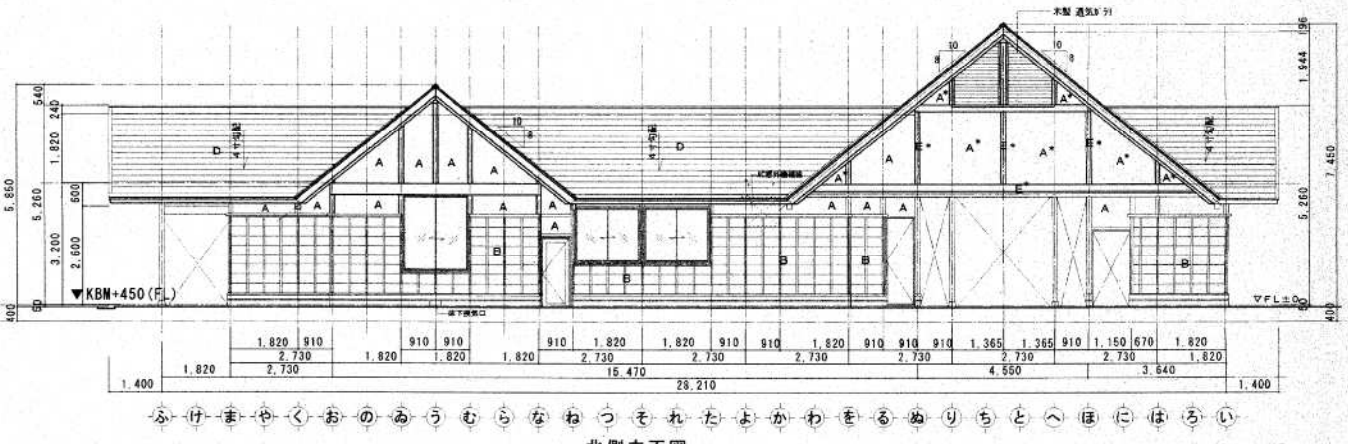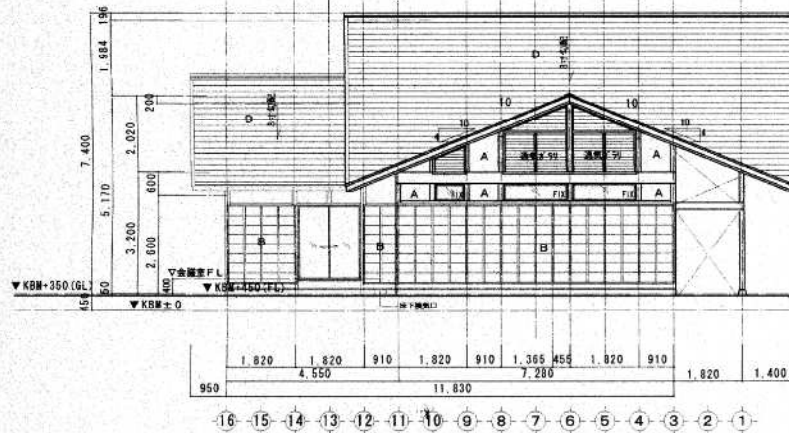


		A	工事名称	平成15年度小原宿ふれあいの館（仮称）新築工事	縮尺	1/100	図面番号	A-11
		S	図面名称	立面図 (1)	日付	9/24		
		P						
		E						

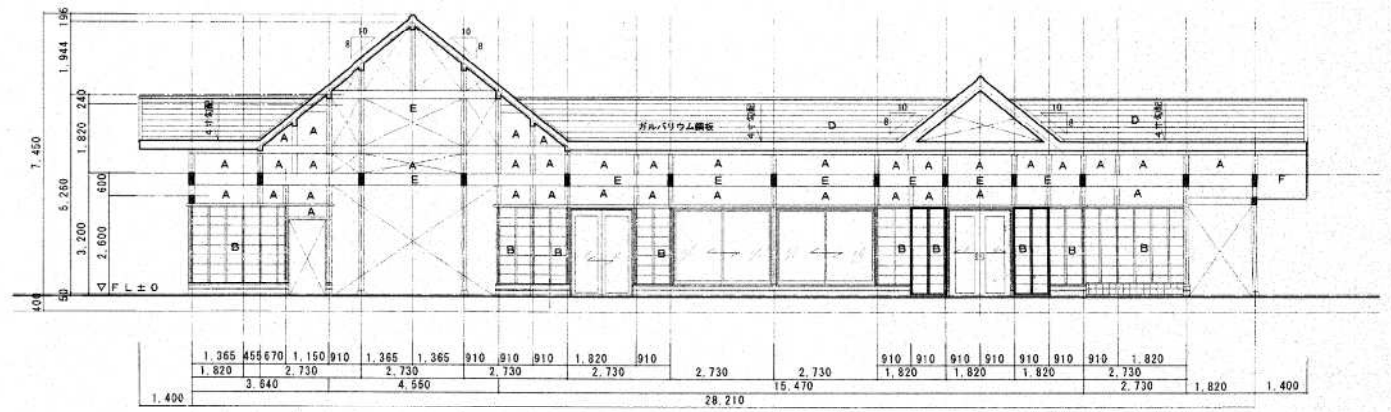


いろはにほへとちりぬるをわかたれそつねならむうゑのおくやまけふ


南側立面図 (1)

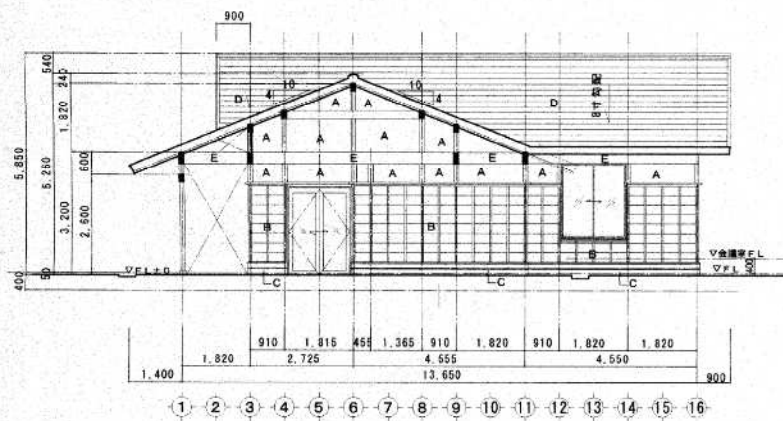

東側立面図 (1)

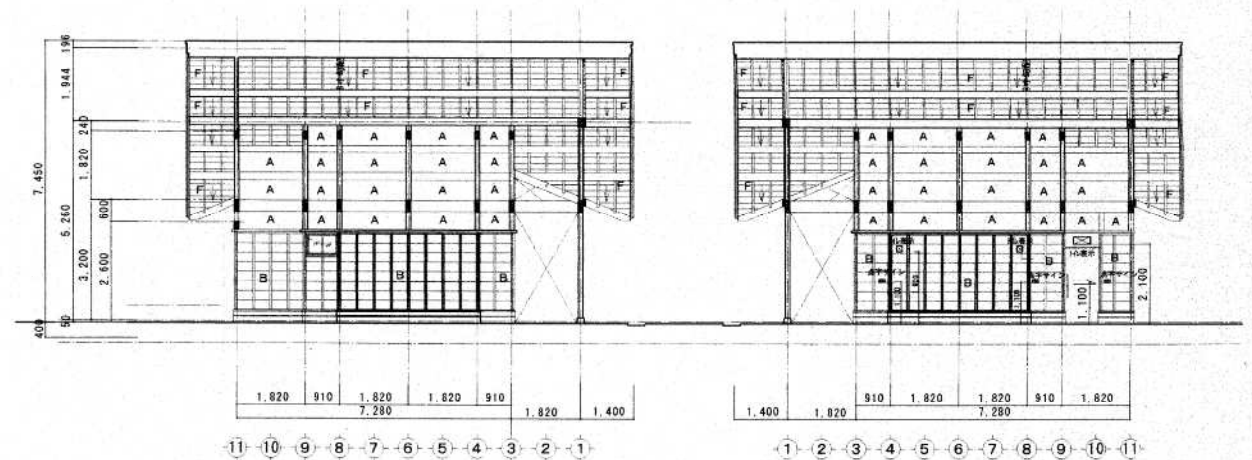


東側立面図 (1)

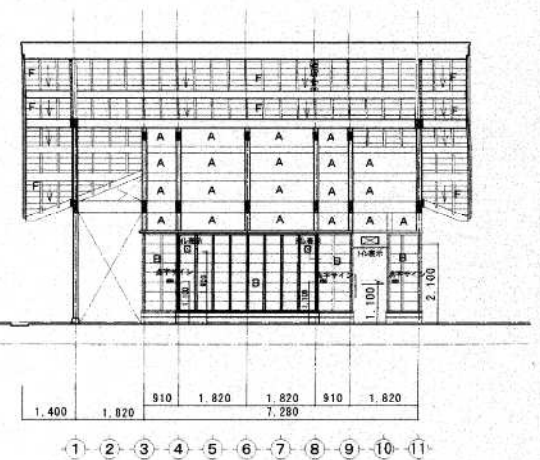


東側立面図 (1)

			A S P E	工事名称 平成15年度小原宿ふれあいの館（仮称）新築工事  図面名称 立面図 (2)	縮尺 1/100  日付	図面番号 A-12  9/9
--	--	--	------------------	--	-----------------------	-------------------------




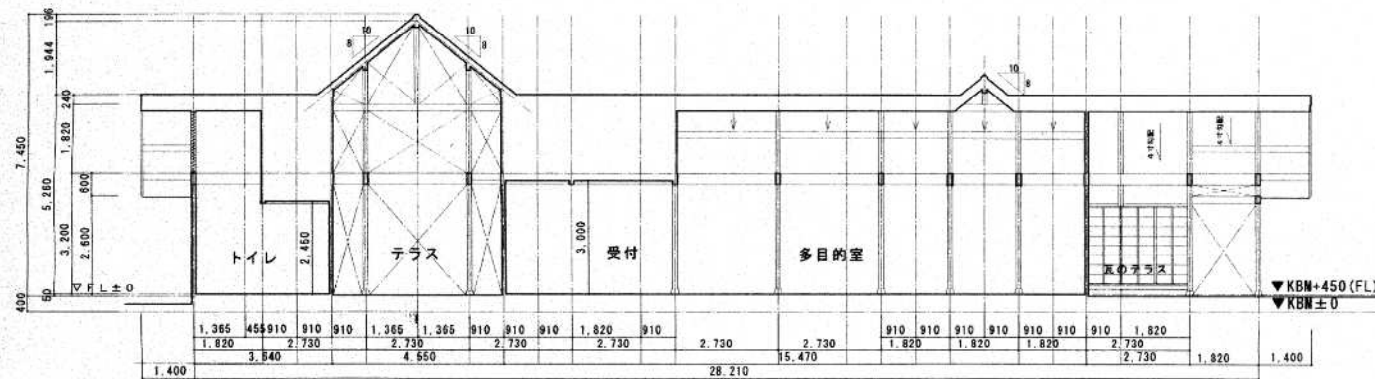

A-A' 断面図

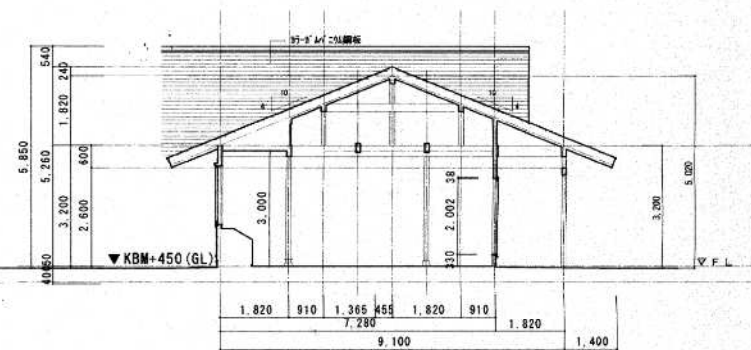


B-B' 断面図

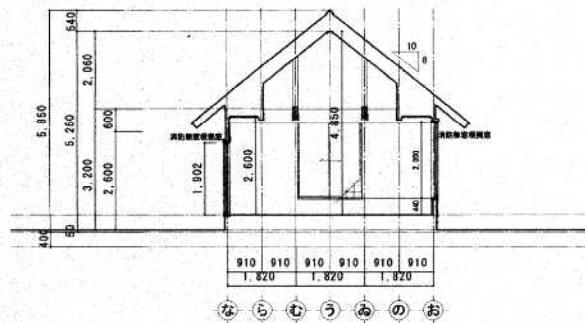

C-C' 断面図

会議室

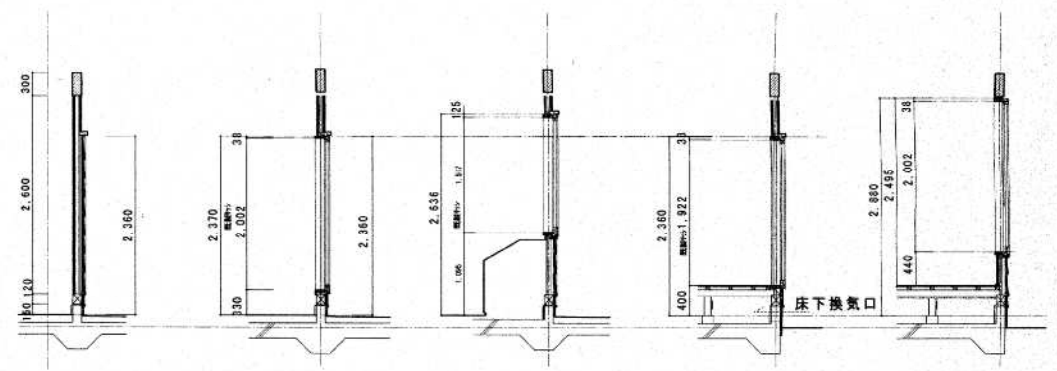

部分断面図

			A	工事名称	縮尺	図面番号 A-13
			S	平成15年度小原宿ふれあいの館(仮称)新築工事	1/100-1/50	
			P	図面名称	日付	
			E	断面図・部分断面図	1/4	