


都市計画道路 相模大野線

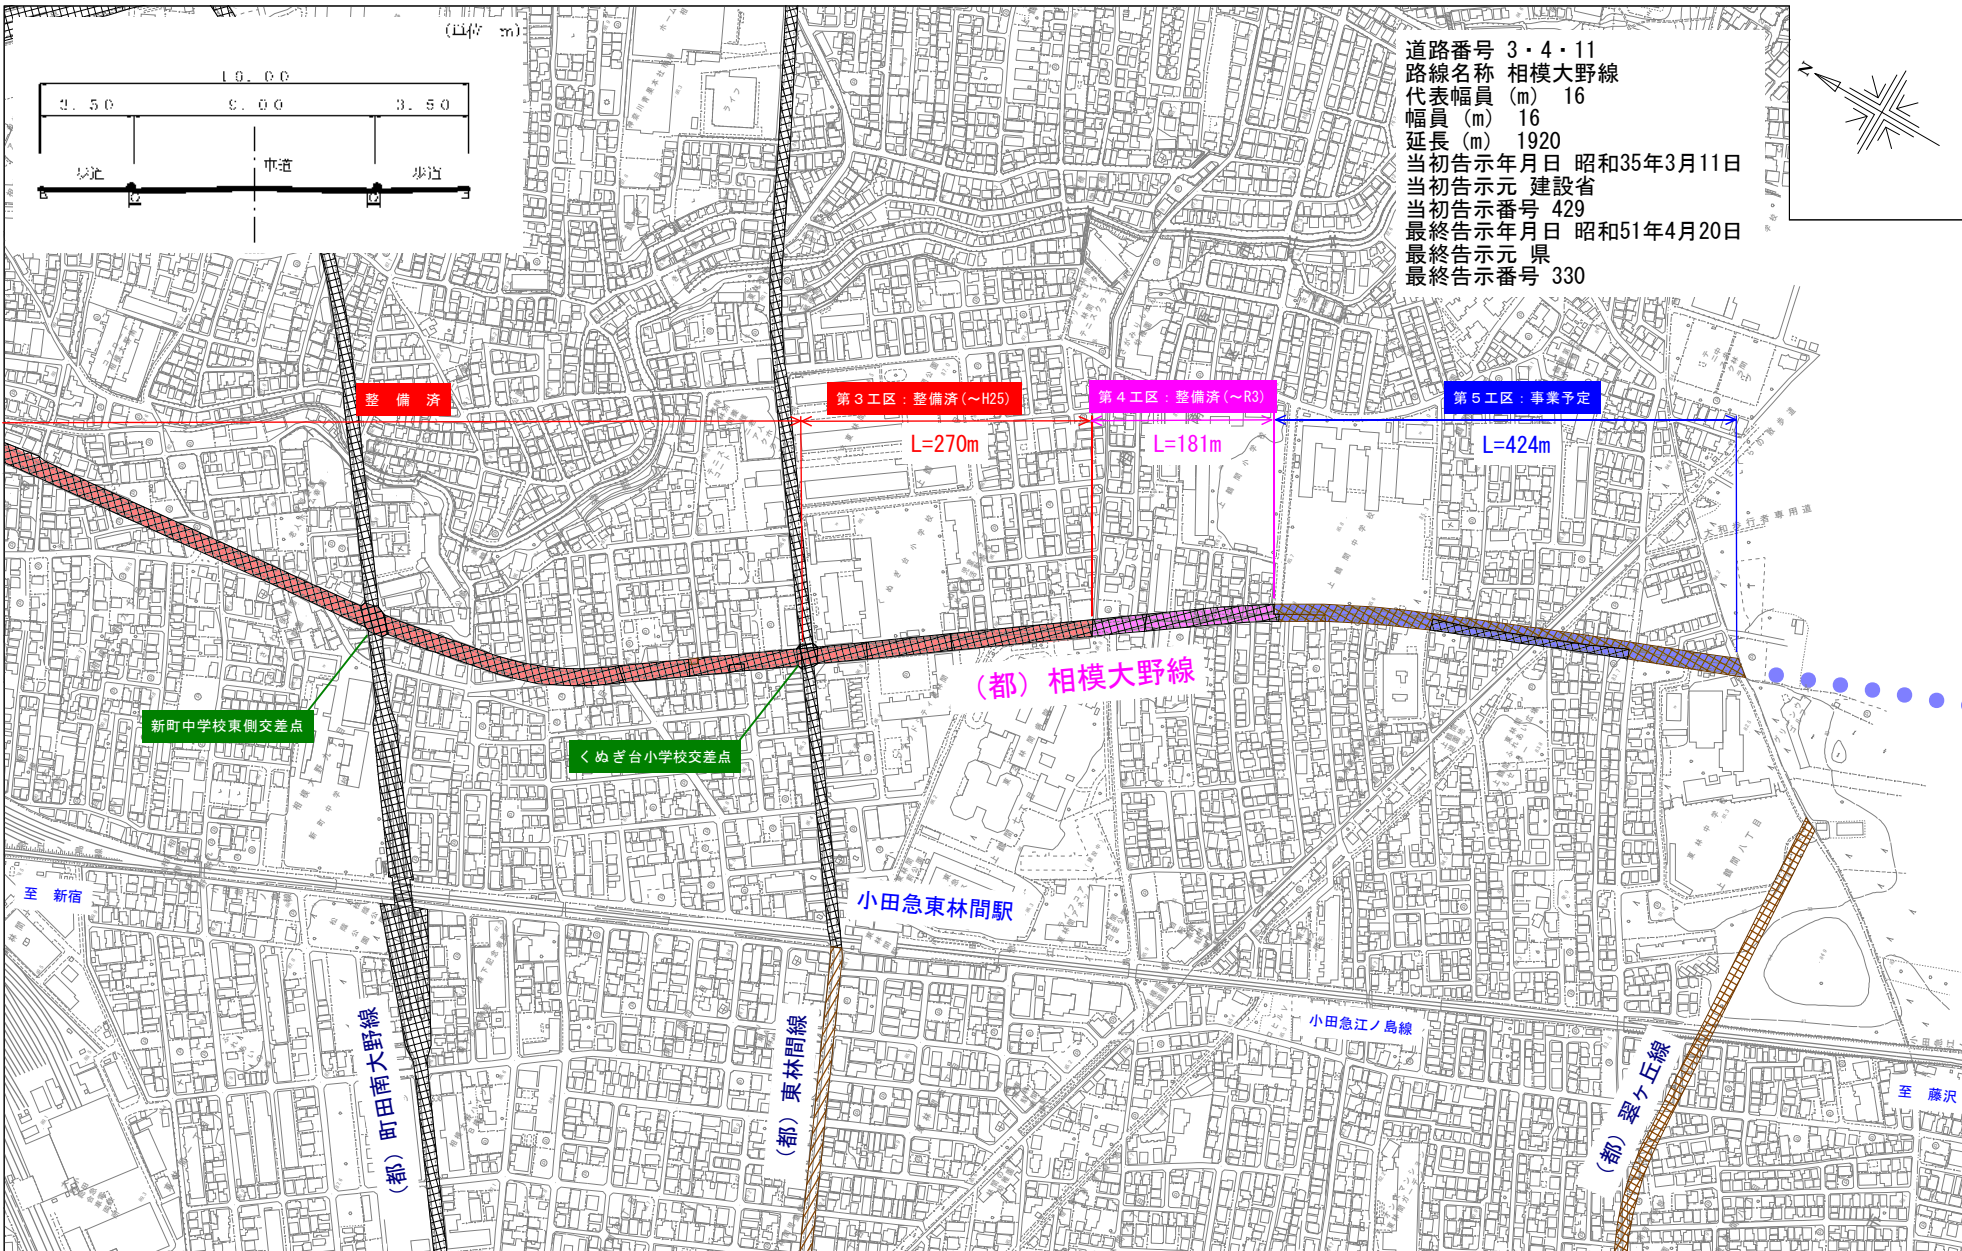

道路番号 3・4・11
 路線名称 相模大野線
 代表幅員 (m) 16
 幅員 (m) 16
 延長 (m) 1920
 当初告示年月日 昭和35年3月11日
 当初告示元 建設省
 当初告示番号 429
 最終告示年月日 昭和51年4月20日
 最終告示元 県
 最終告示番号 330