
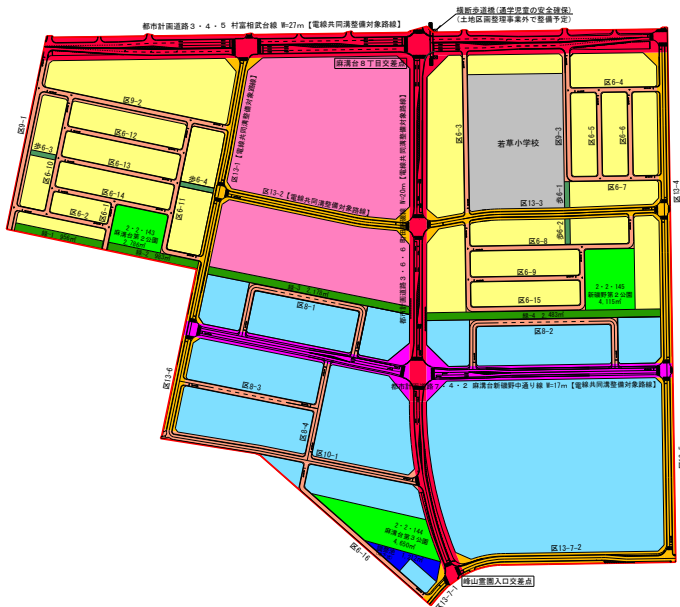


麻溝台・新磯野地区整備推進事業

H29.5.28

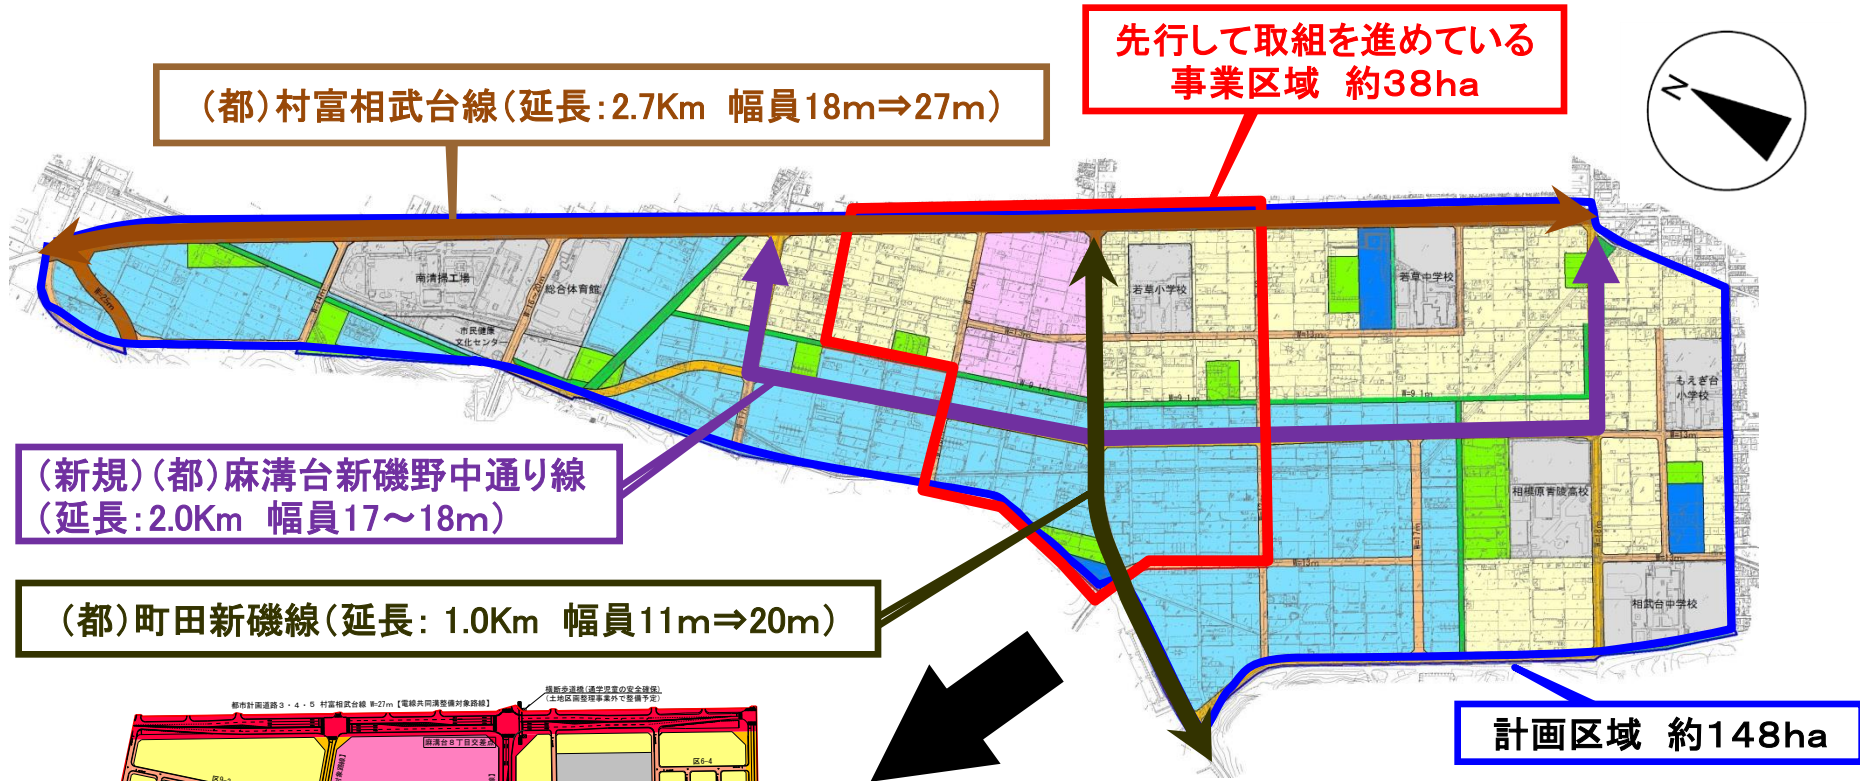

凡 例			
	幹線道路		住居系ゾーン
	補助幹線道路		生活支援系ゾーン
	主要区画道路		産業系ゾーン
	区画道路		公共・公益ゾーン
	歩行者専用道路		
	緑地		
	公園		
	調整池		

※先行して取組を進めている事業区域以外の公園及び雨水調整池等の配置については、今後の市街地整備計画により変更となる場合があります。