



グリーンホール相模大野 全体平面図


3 階平面図

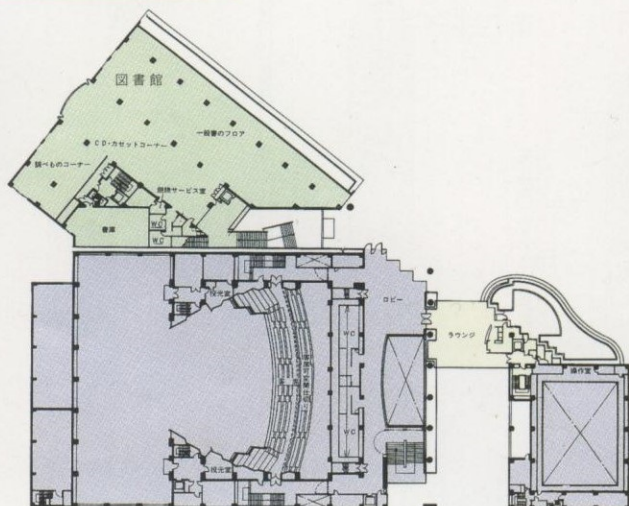


1 階平面図

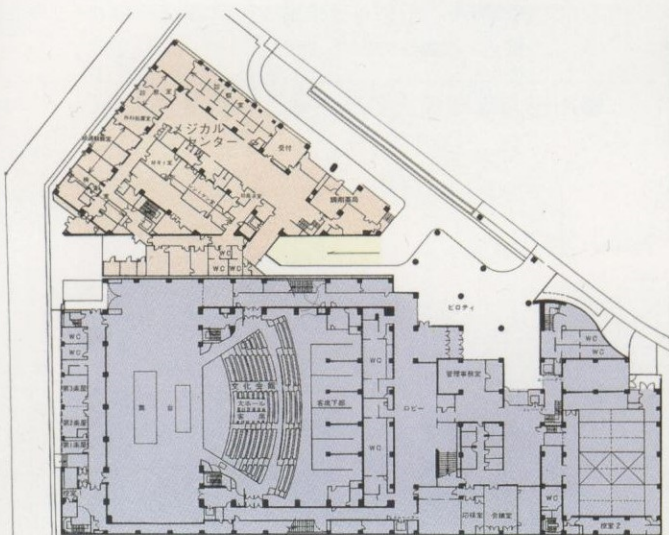


4 階平面図

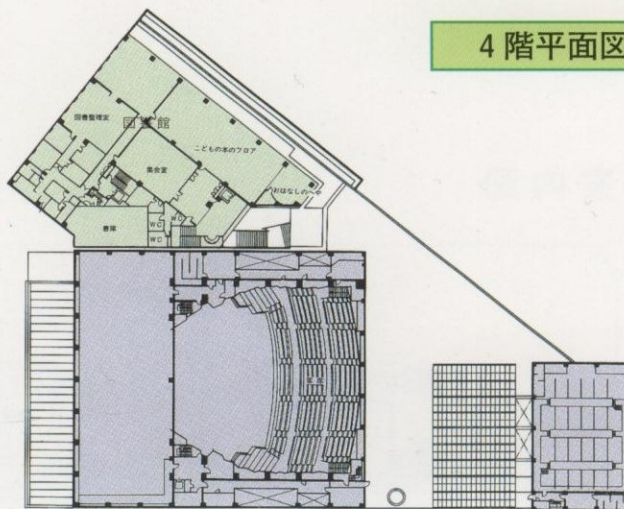


2 階平面図

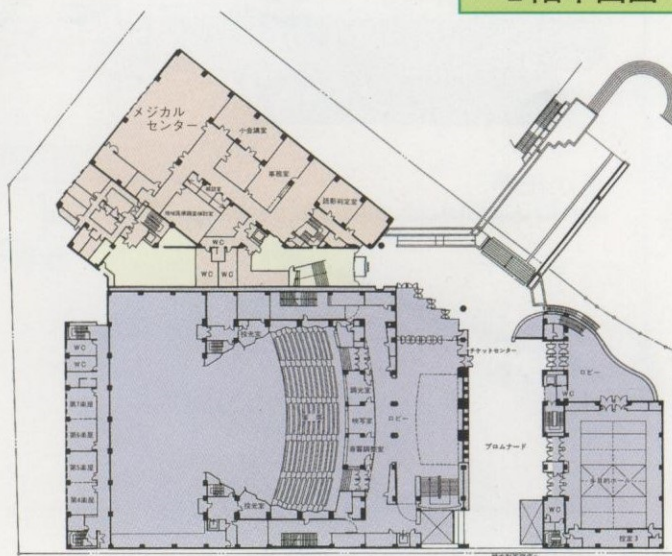


地階平面図

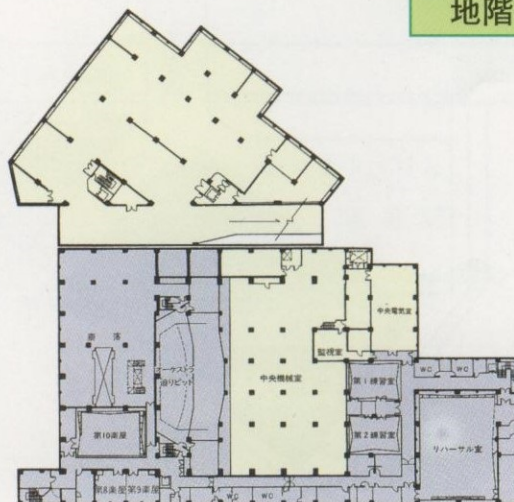



相模原南市民ホール

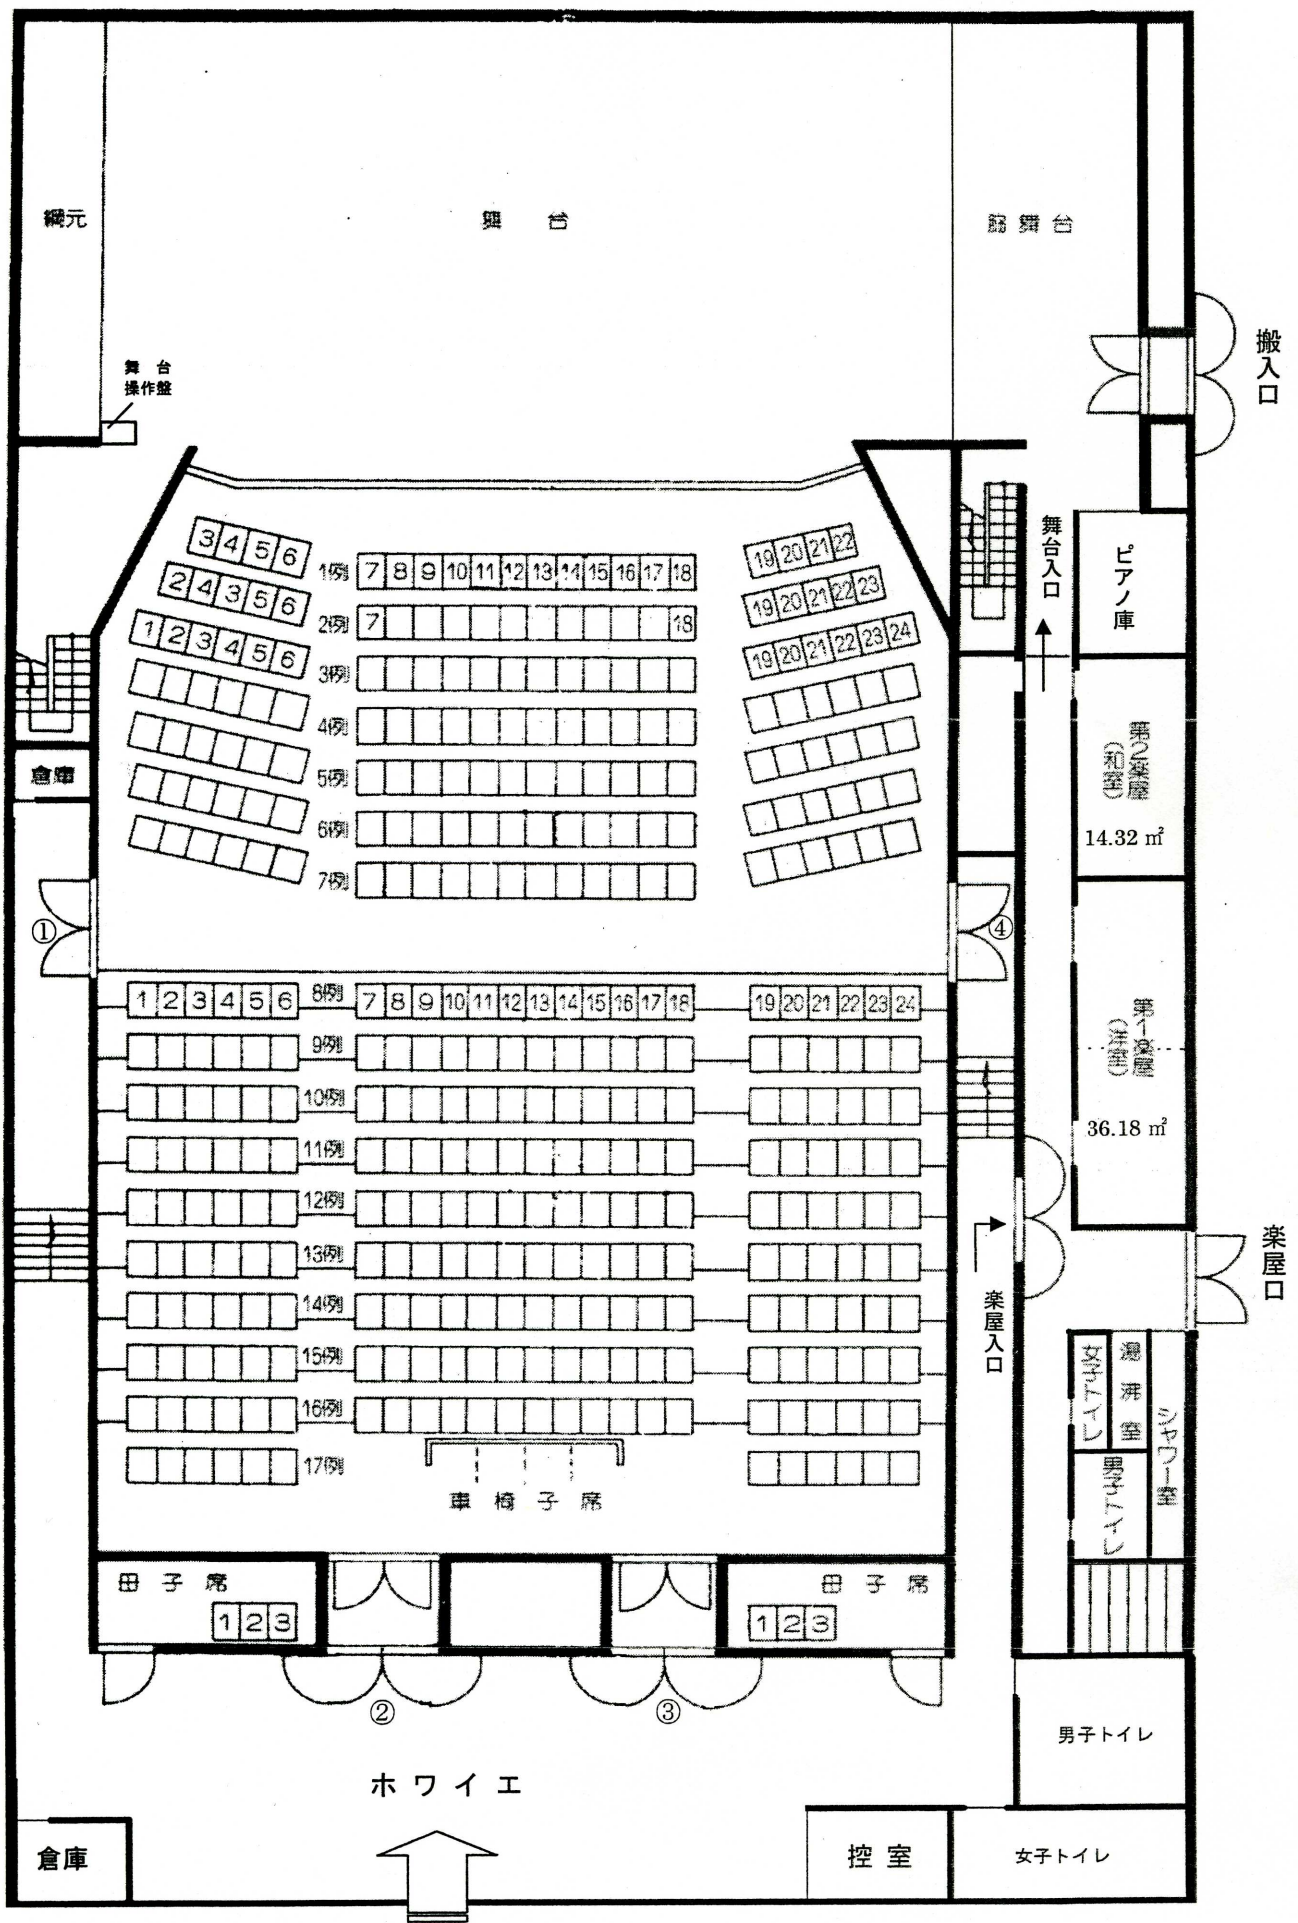



平 面 図 （小田急相模原駅文化交流プラザ）

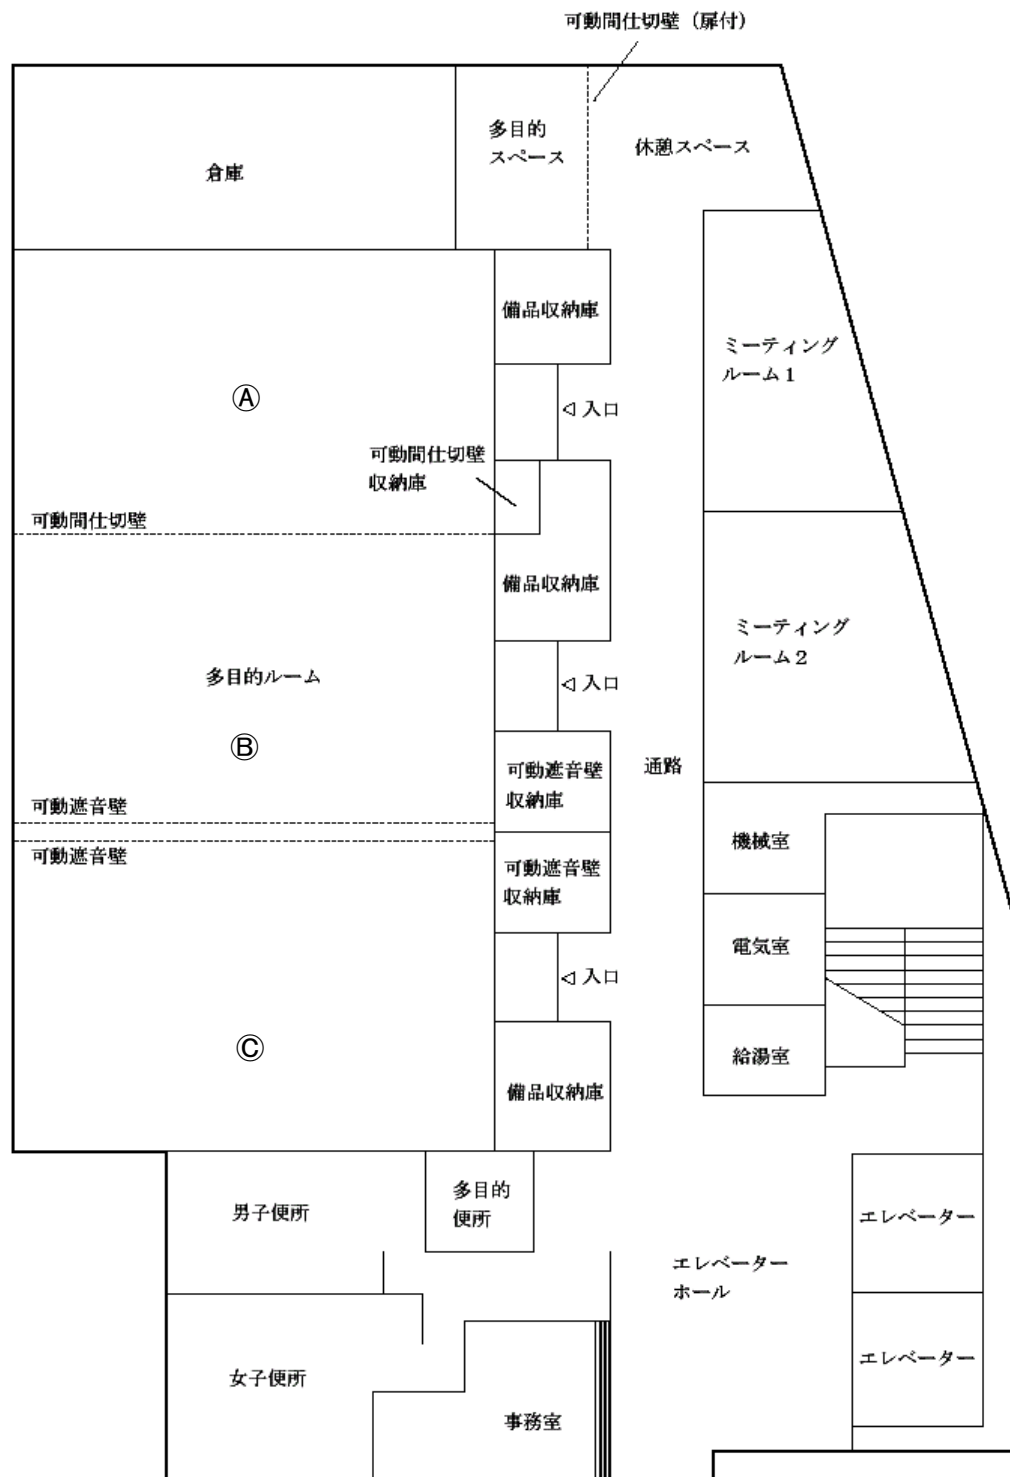

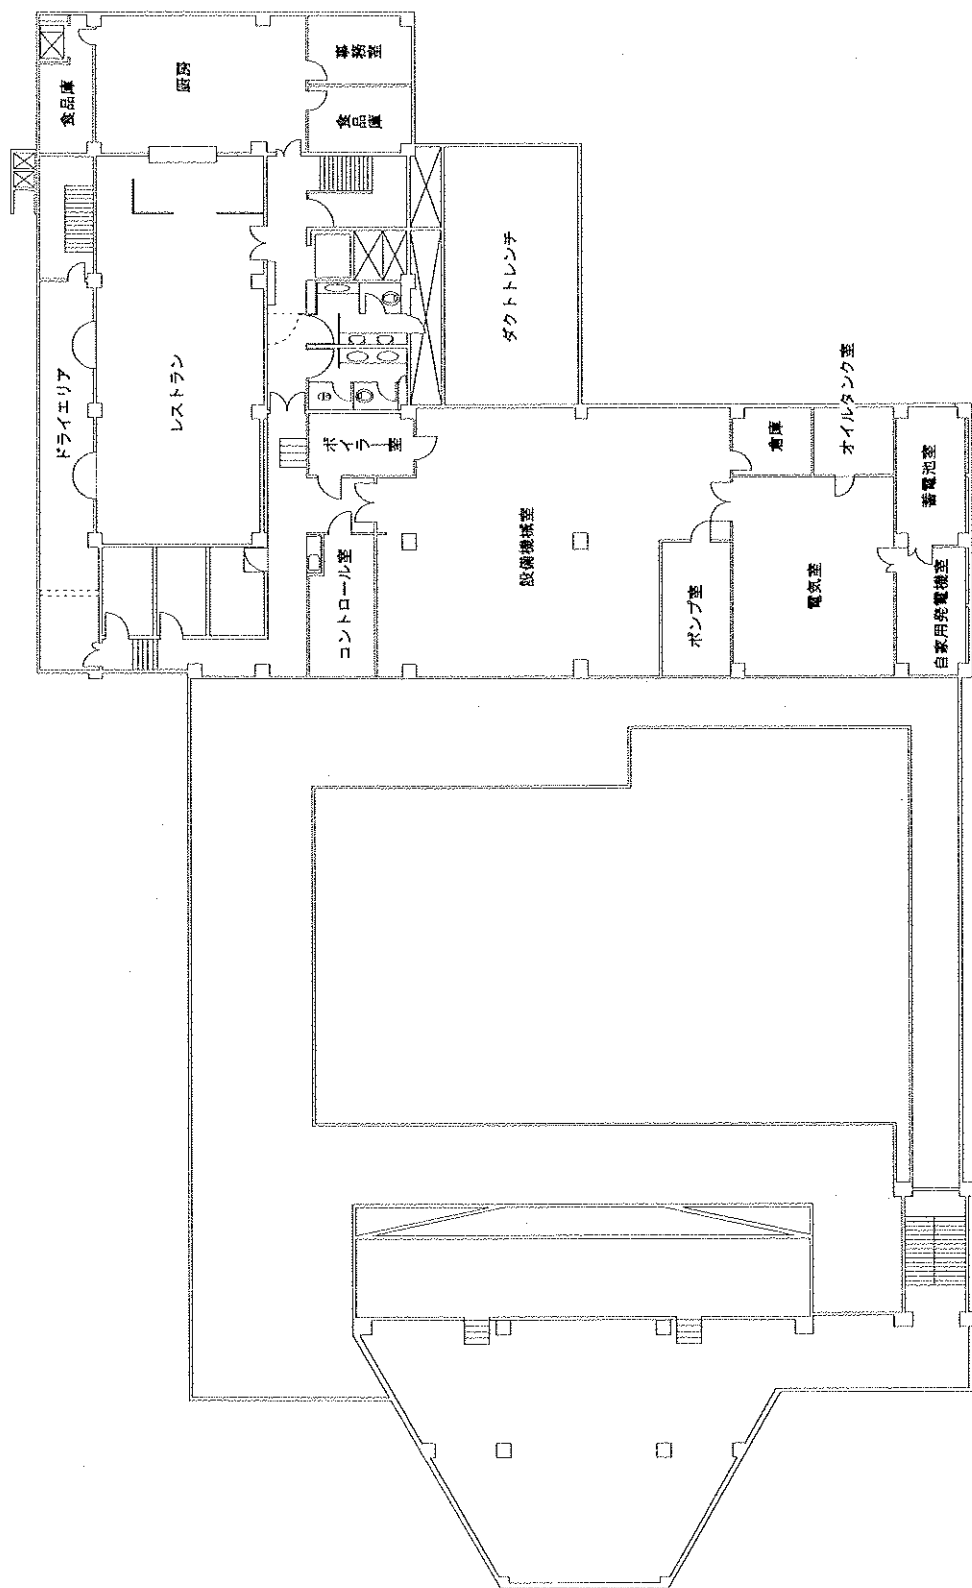


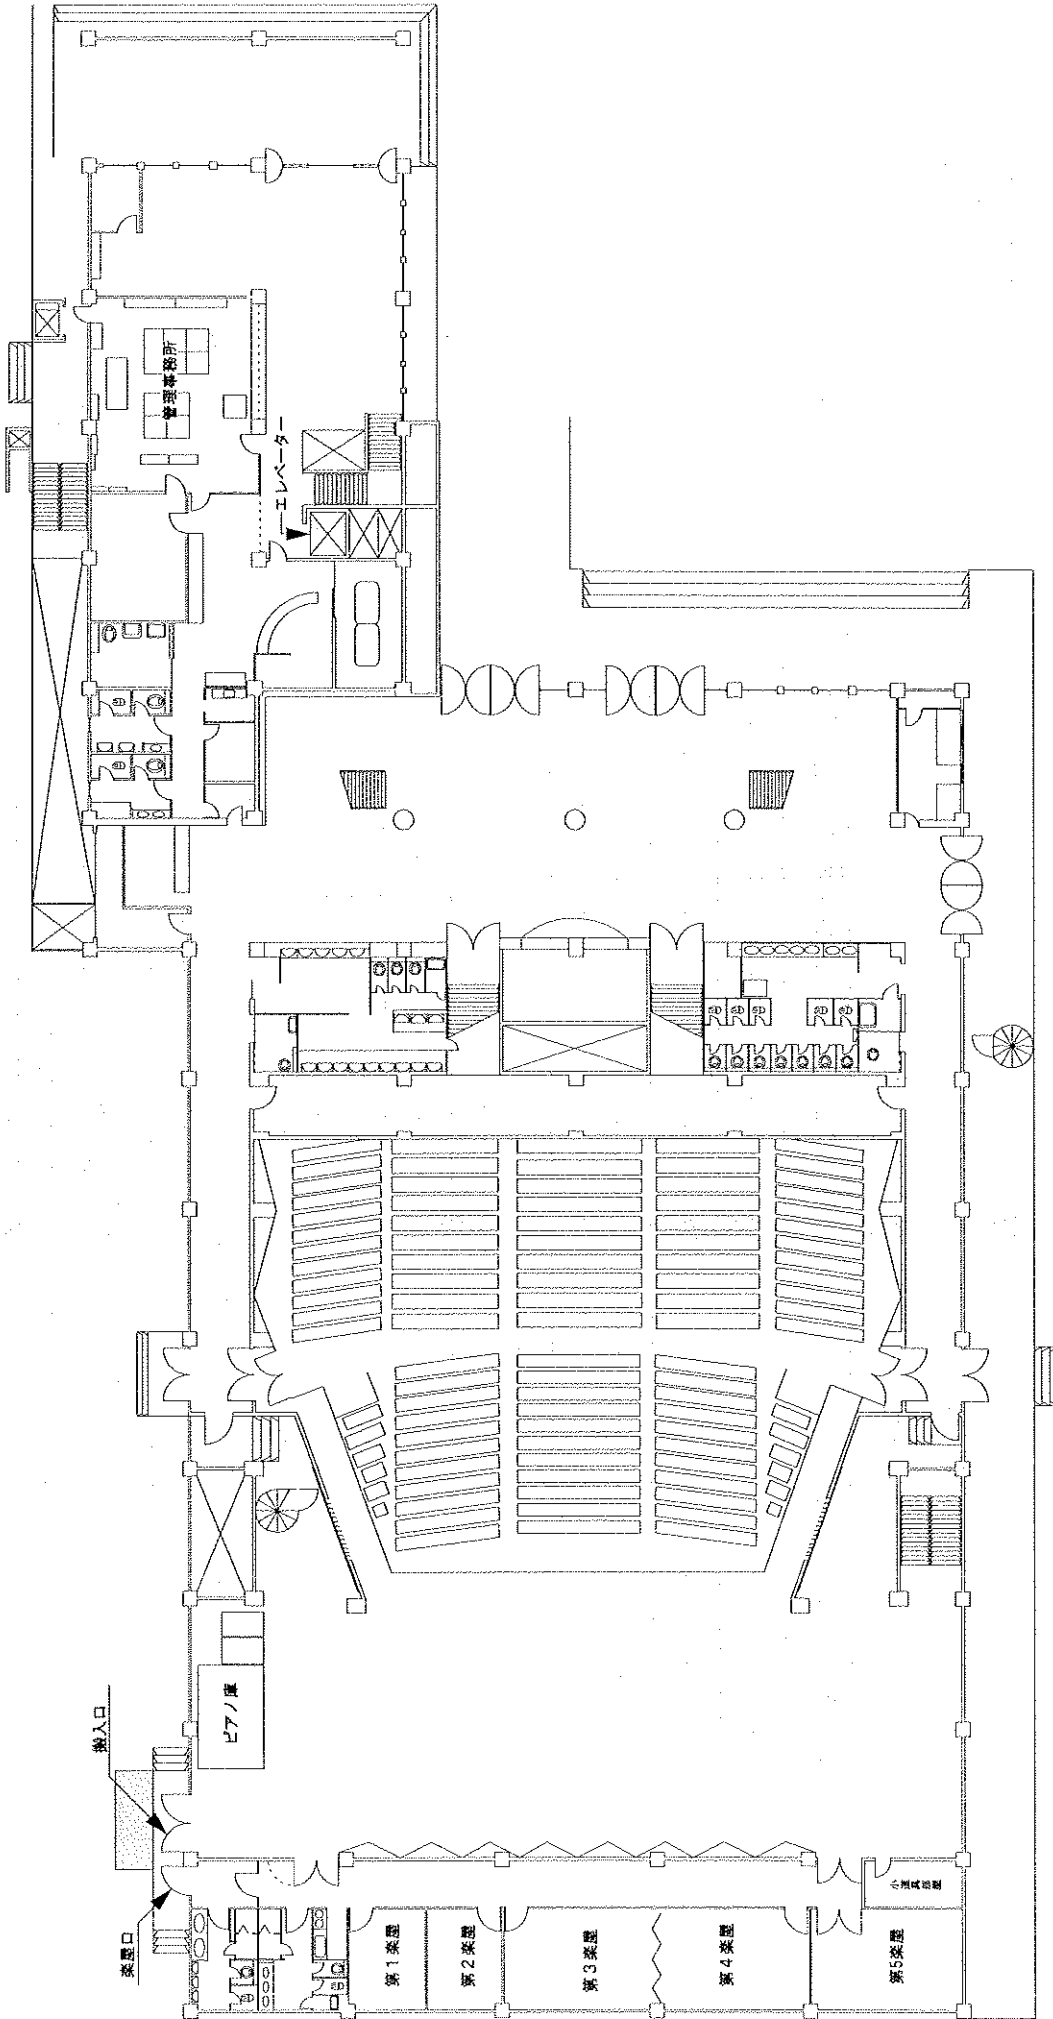

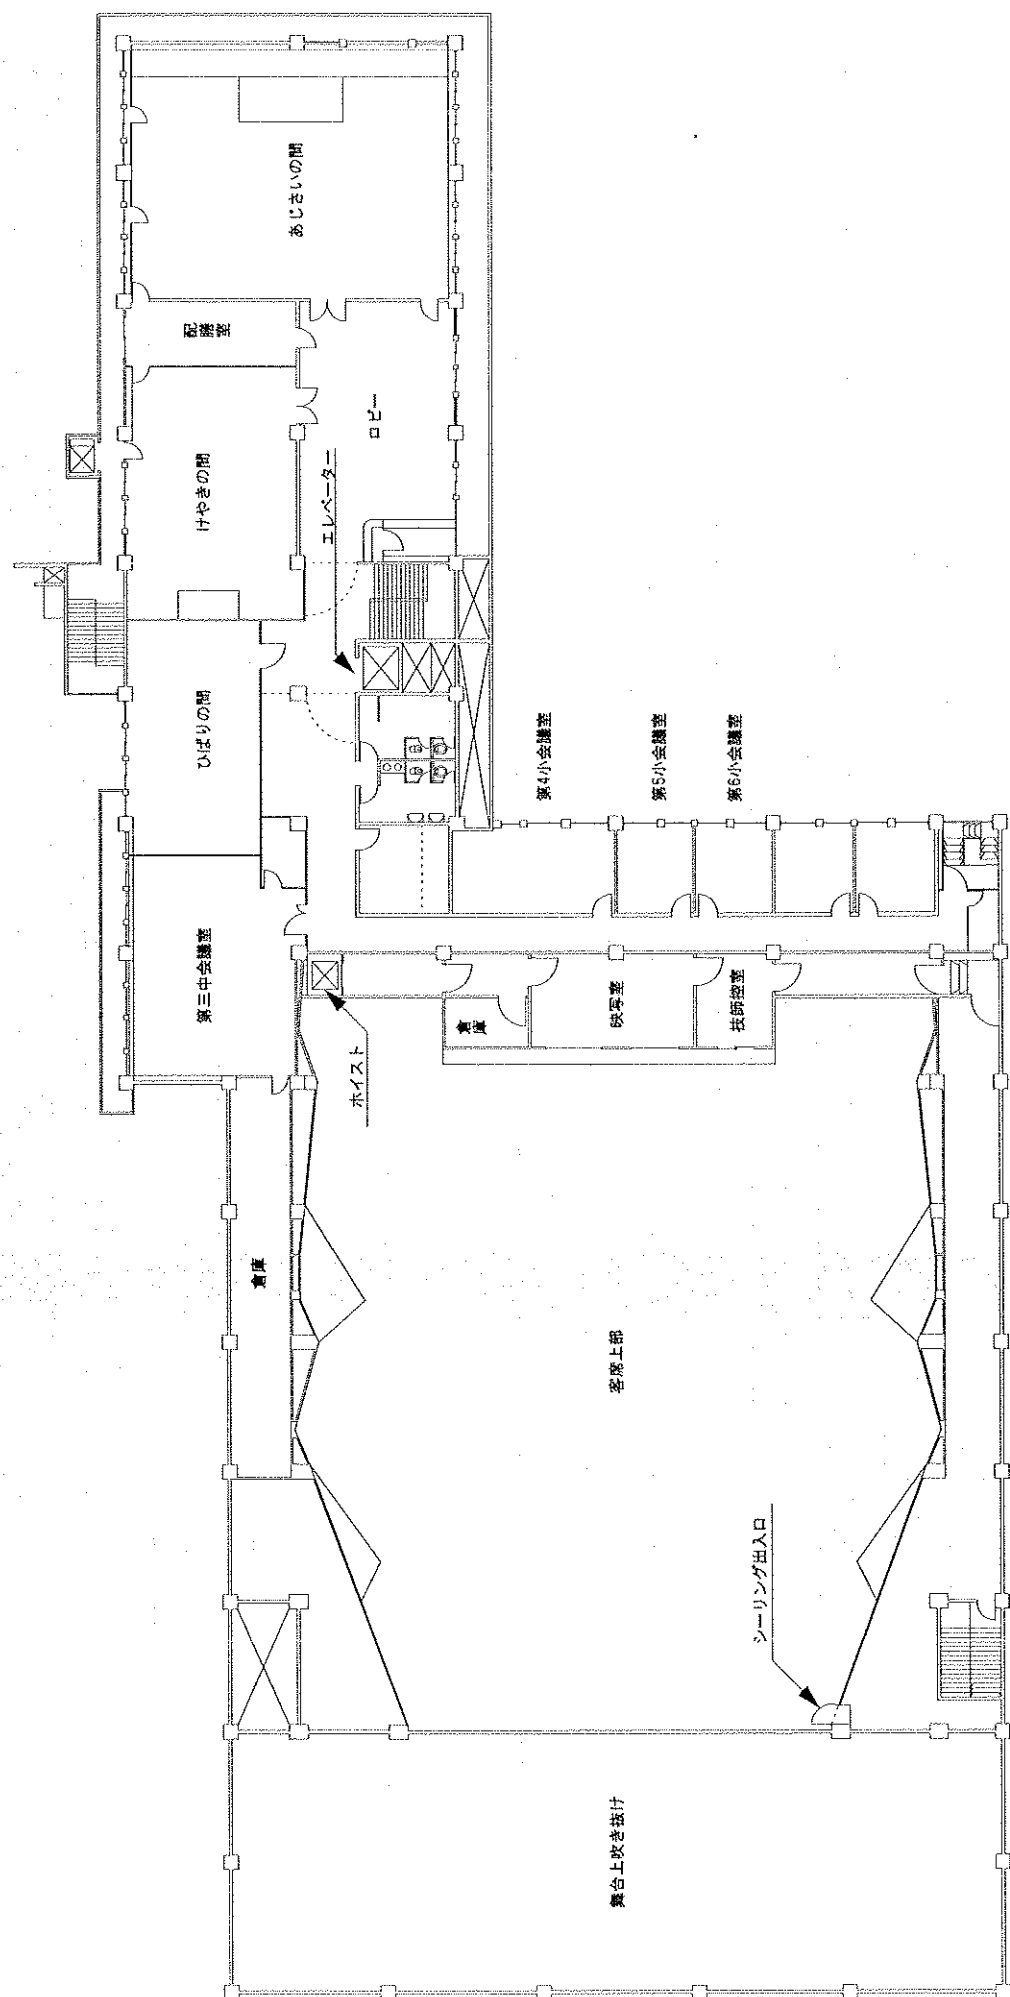


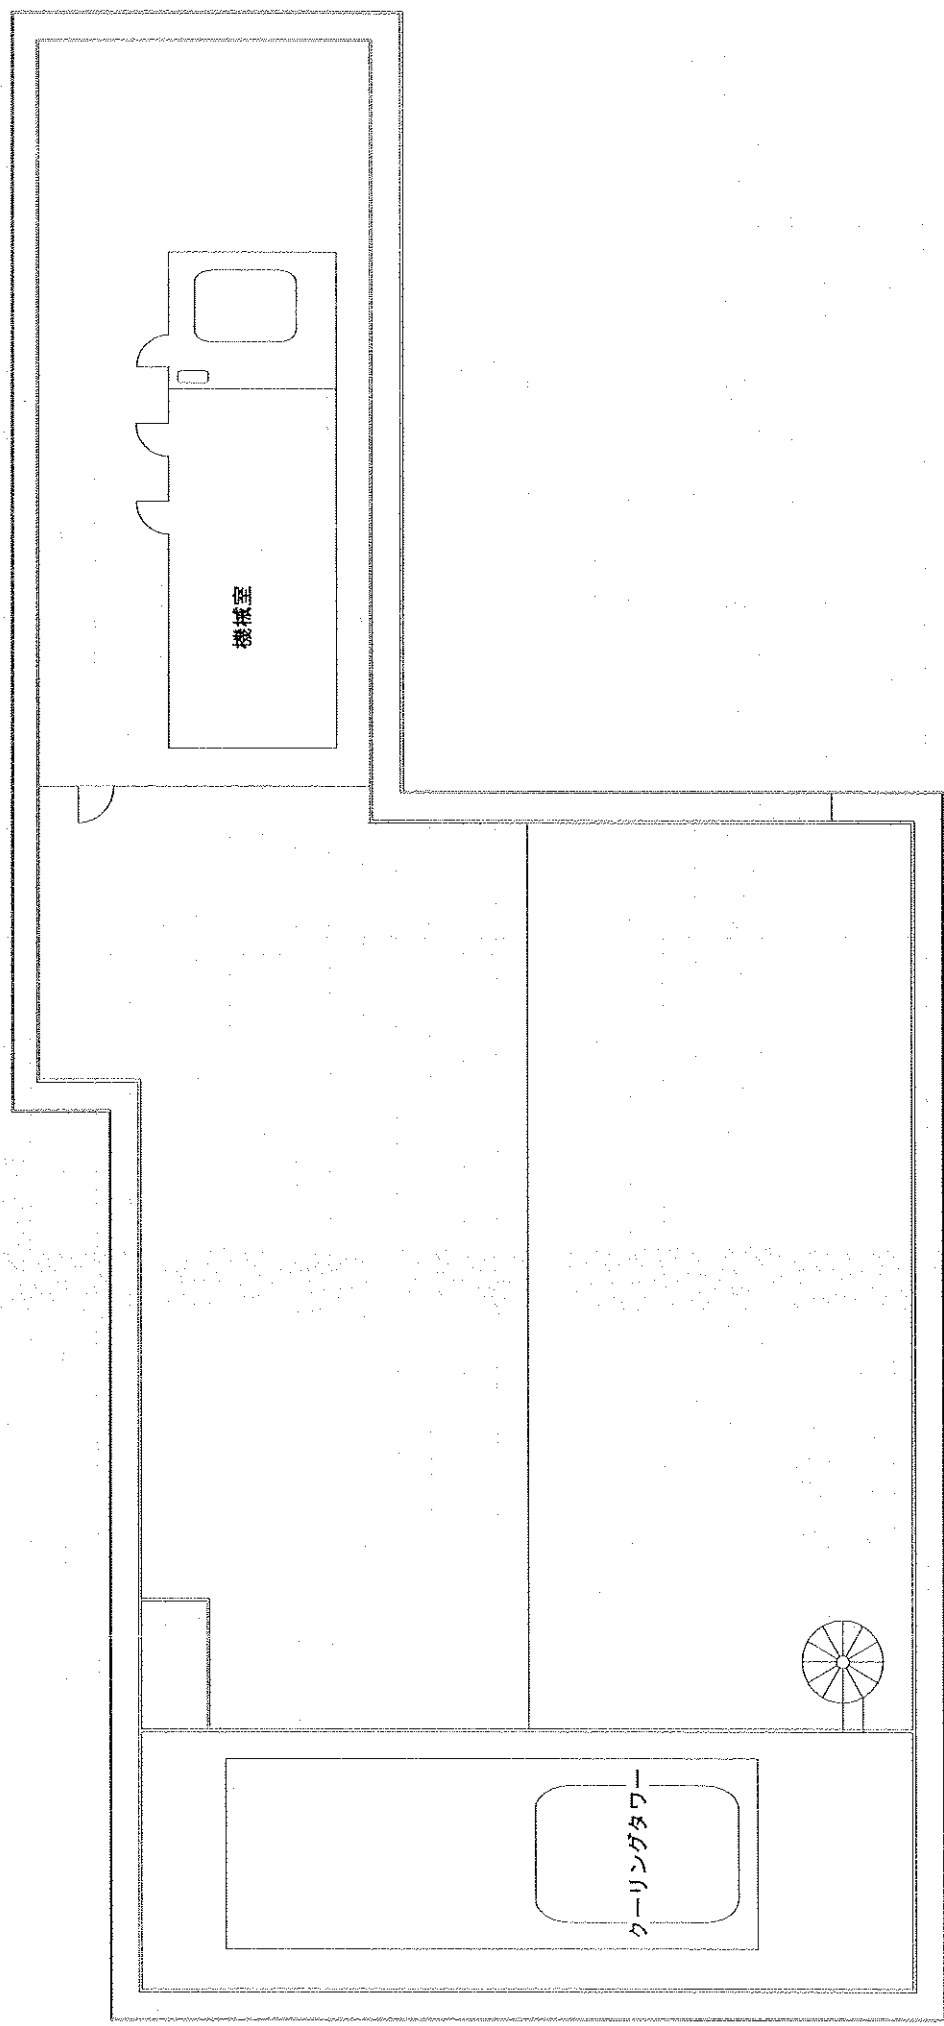


杜のホールはしもと 7階フロアー図面

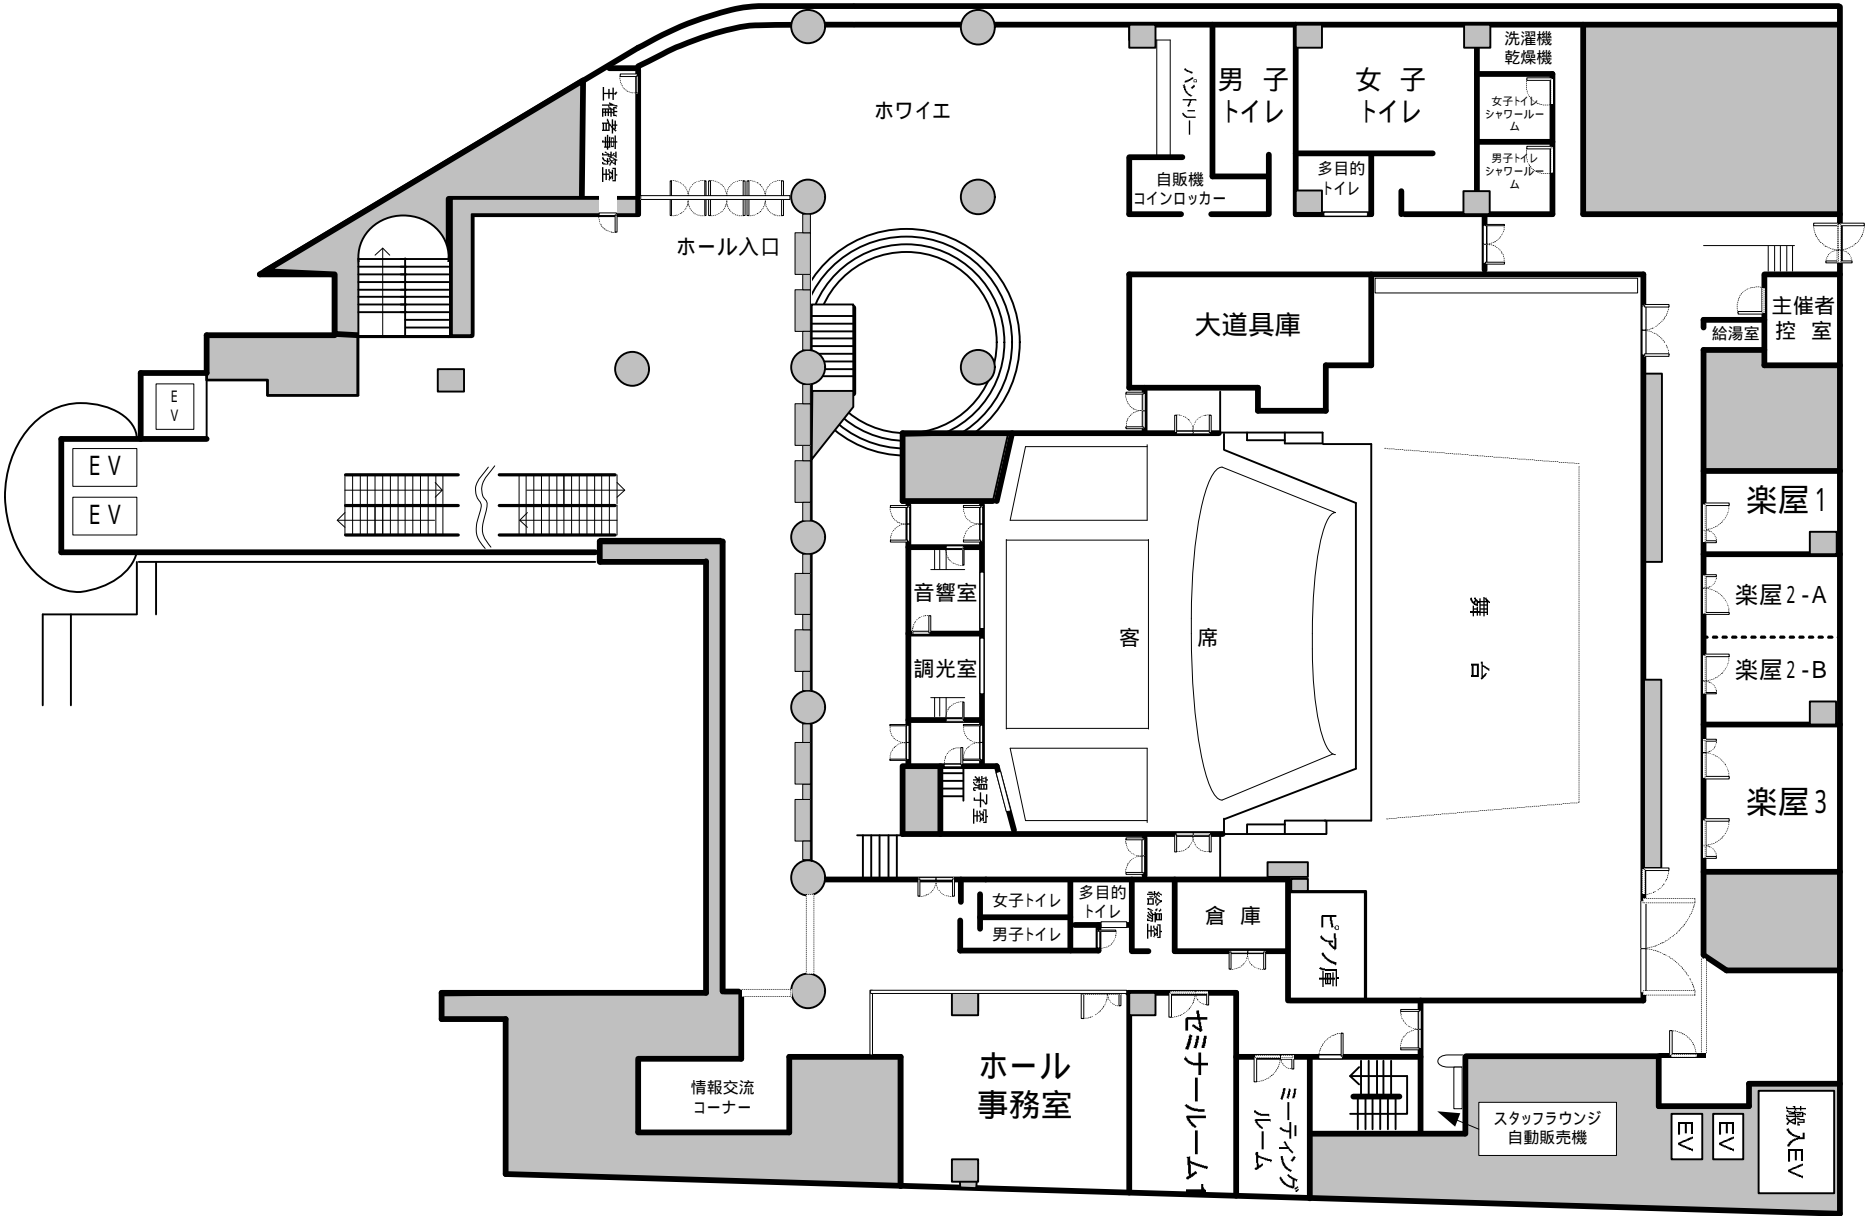


杜のホールはしもと 8階フローアー図面

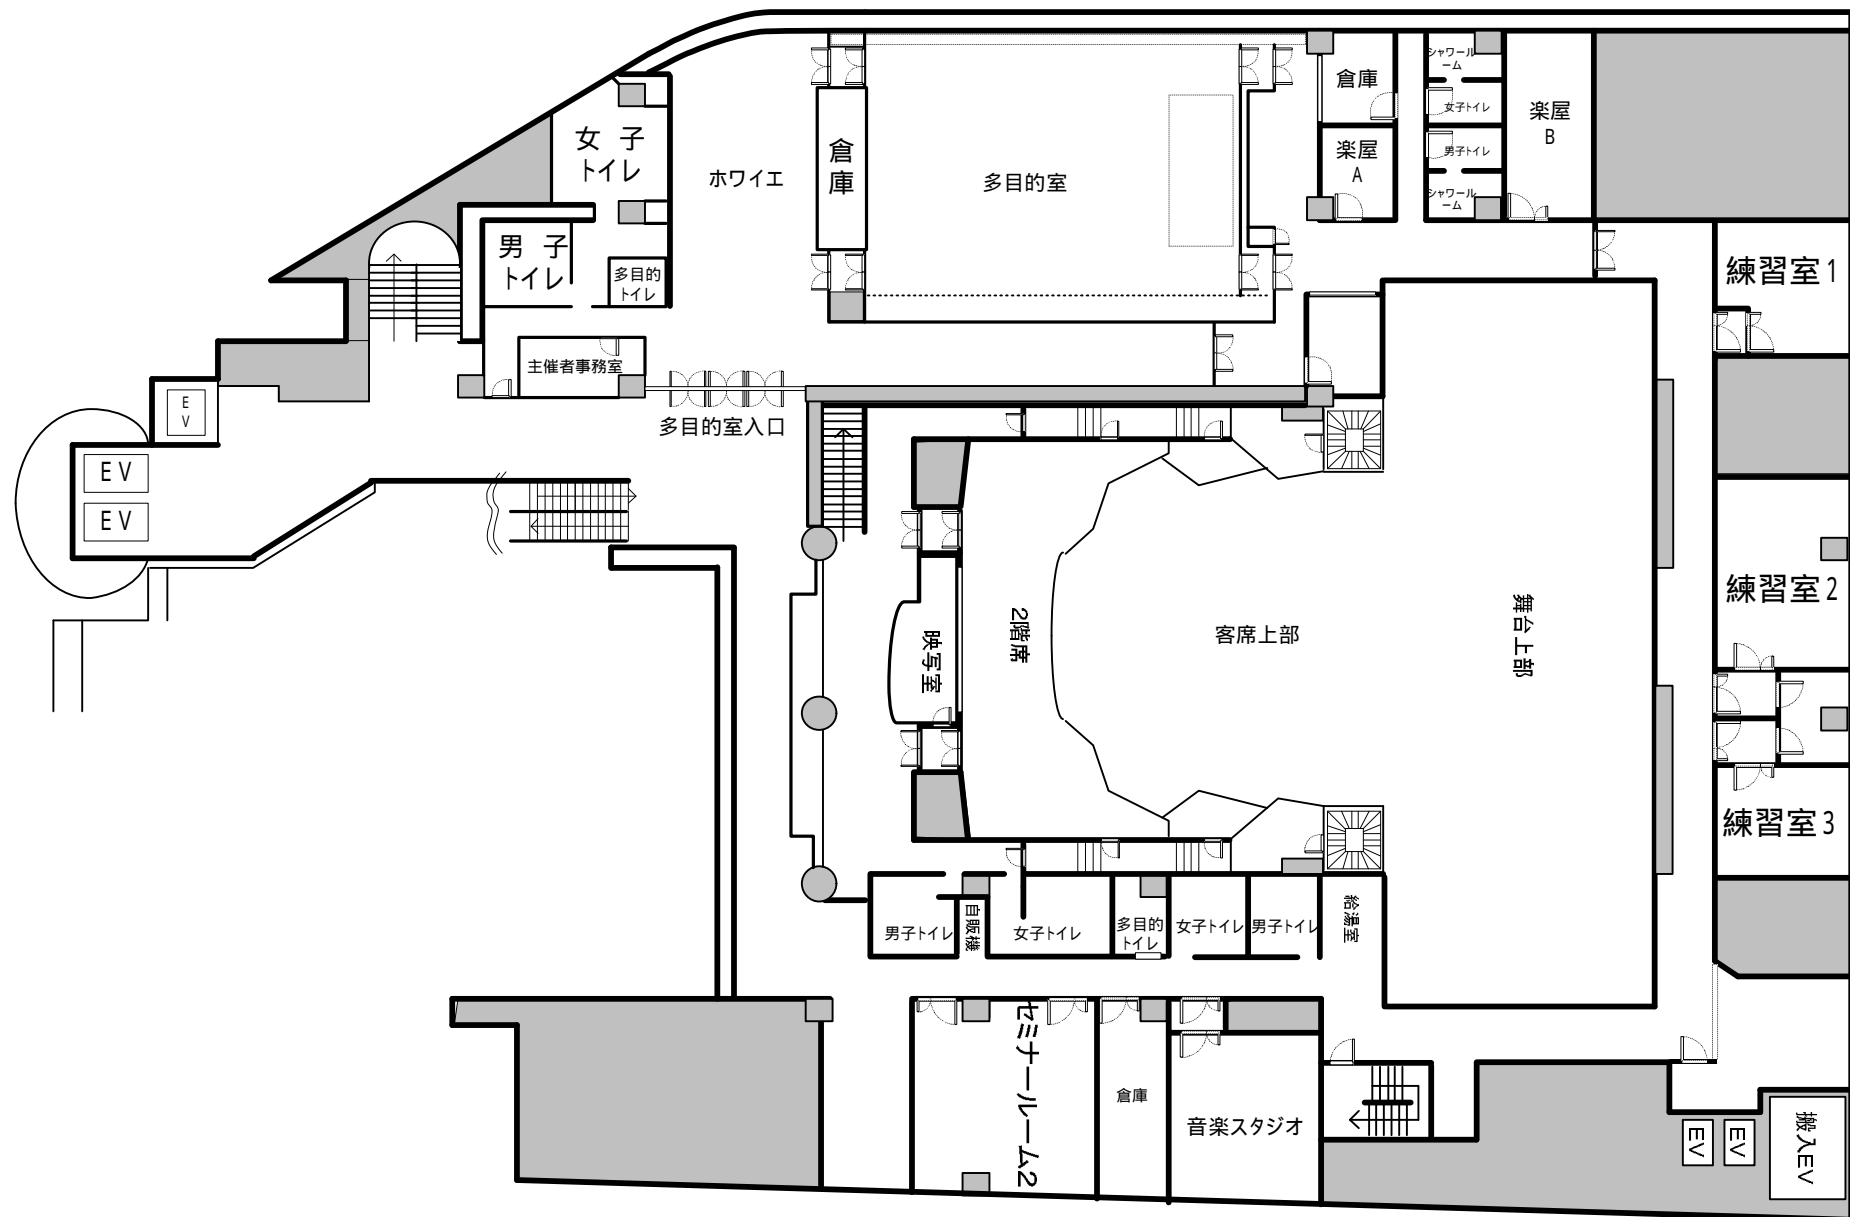


杜のホールはしもと駐車場位置図

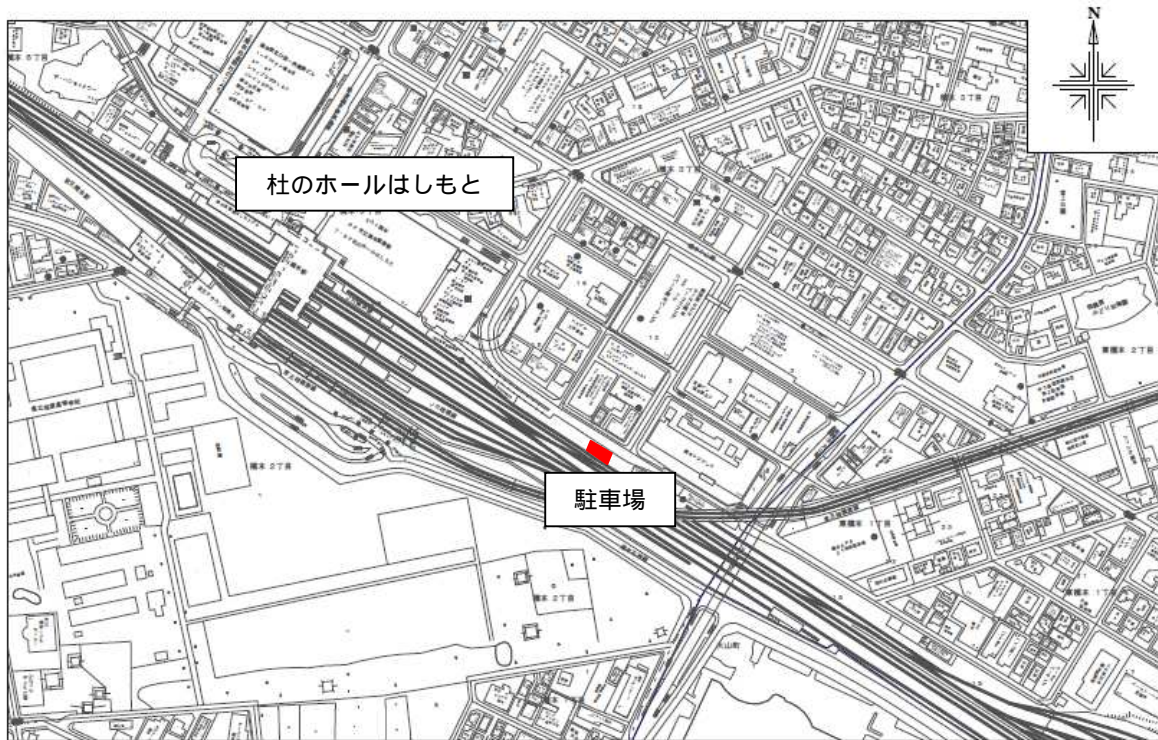

配置図

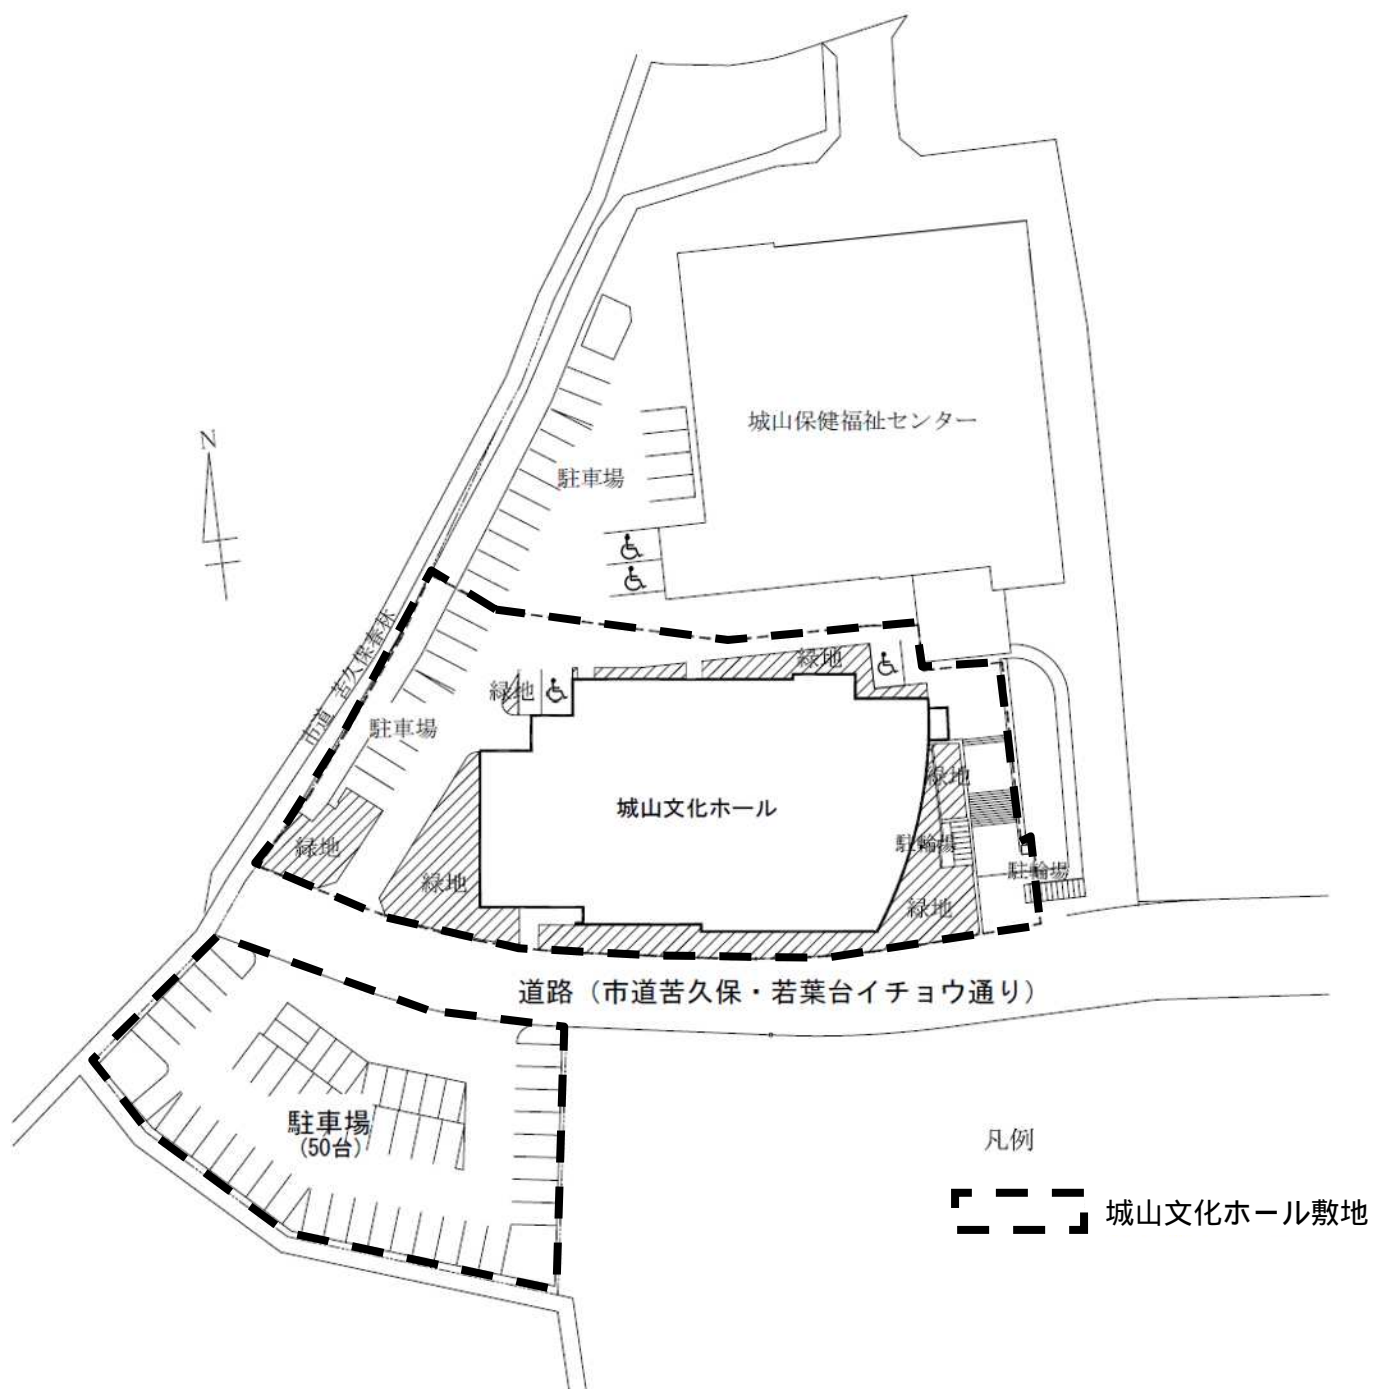

1 階平面図

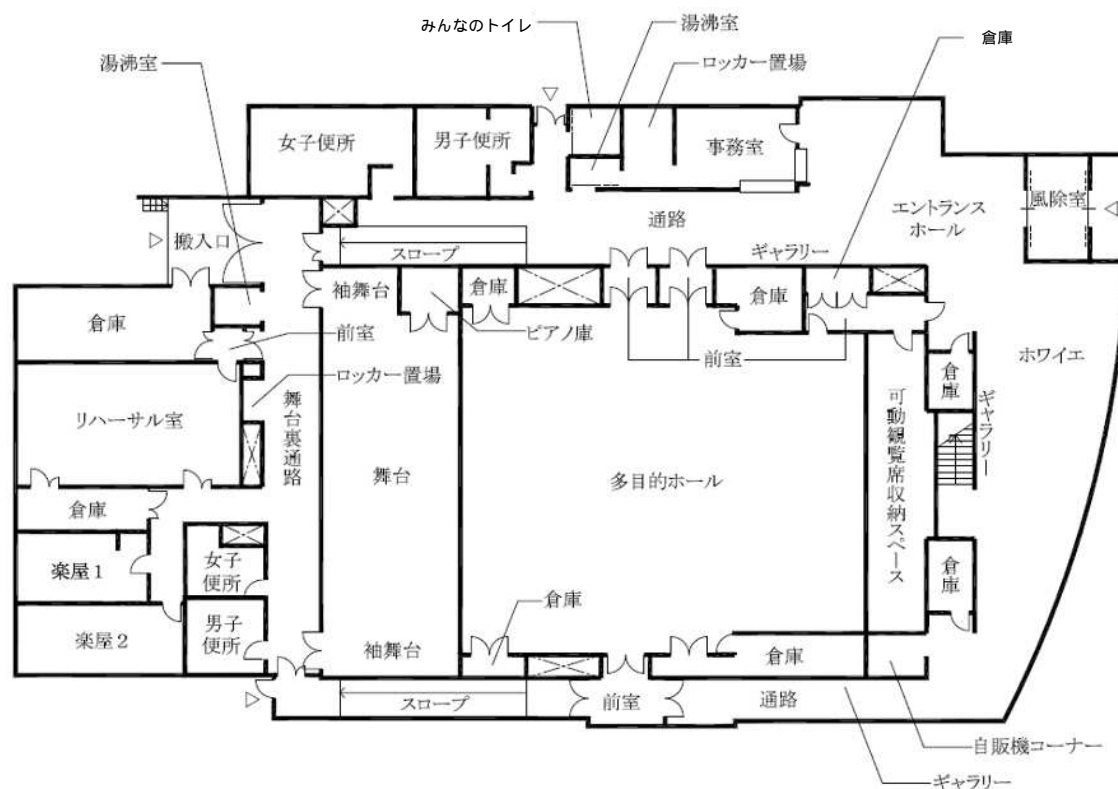

2 階平面図

